
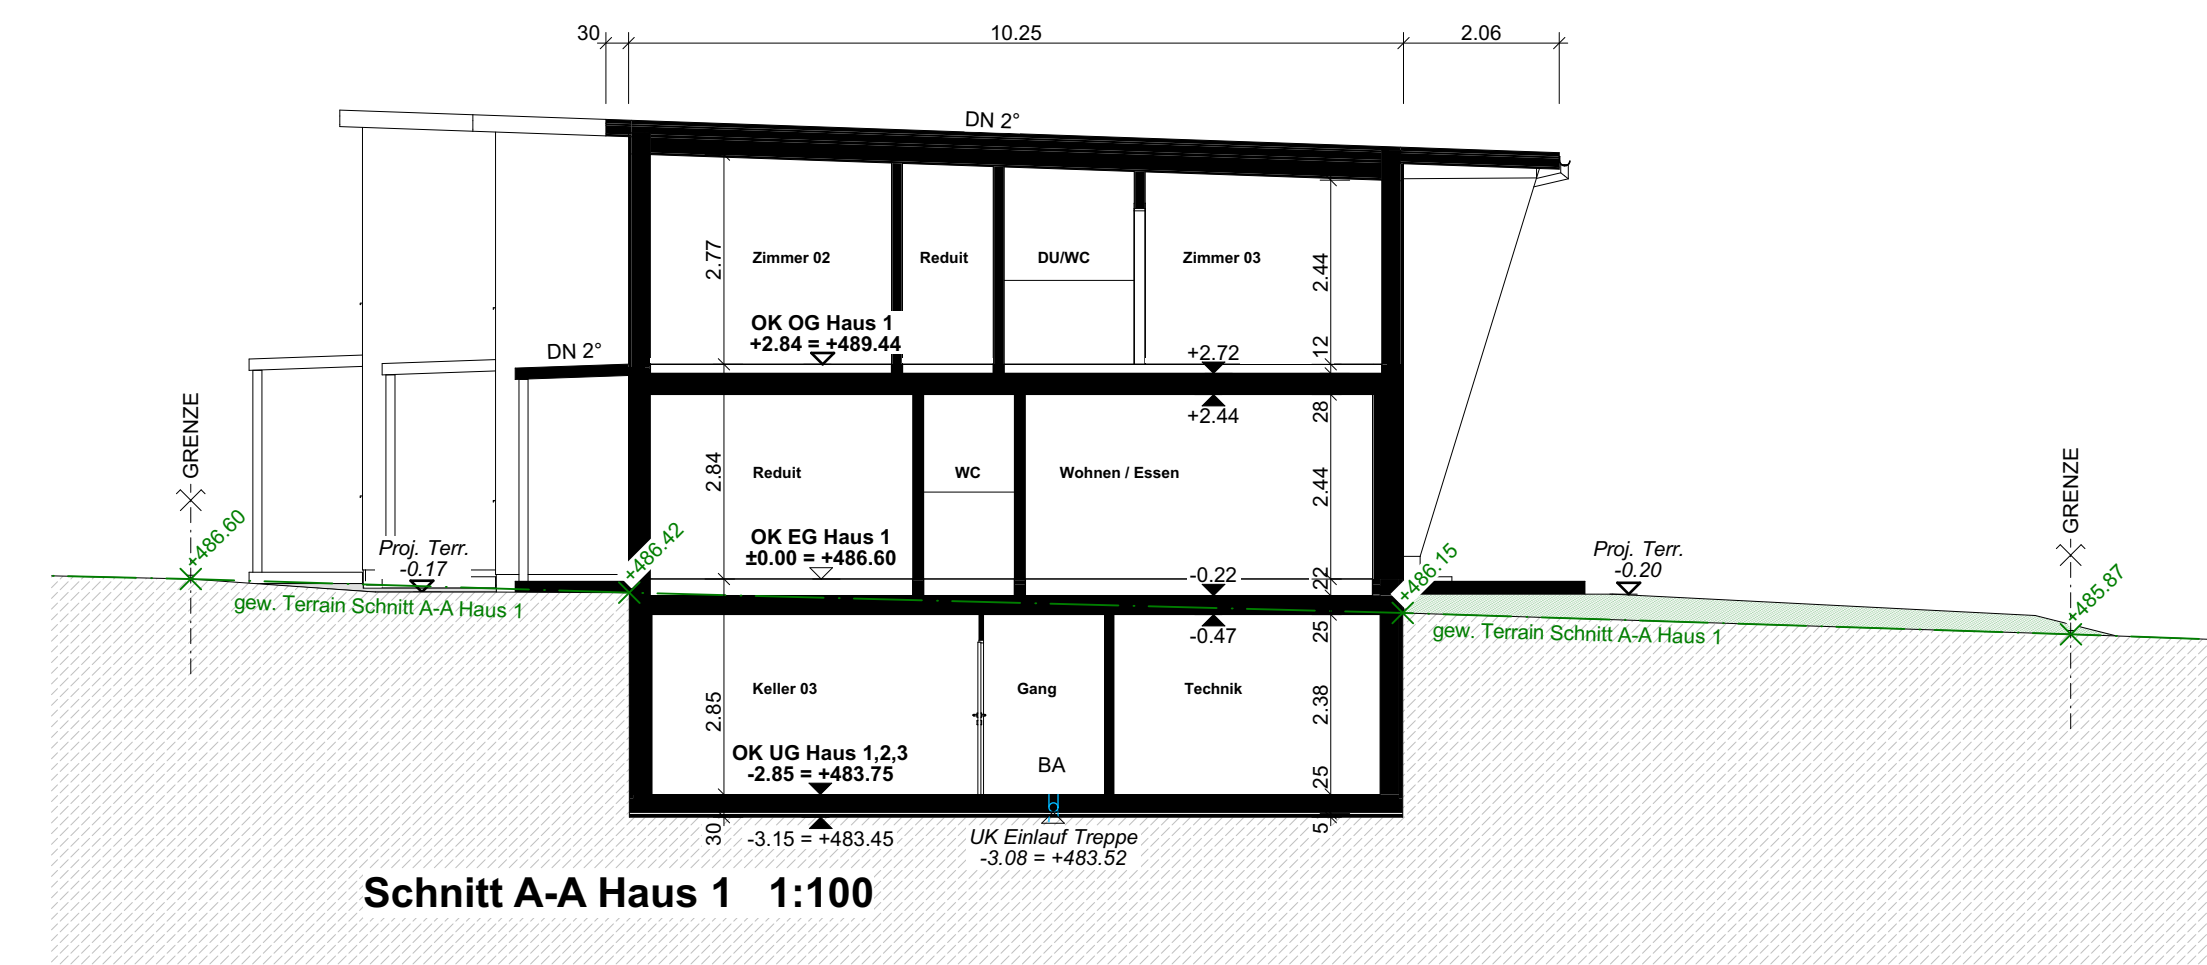
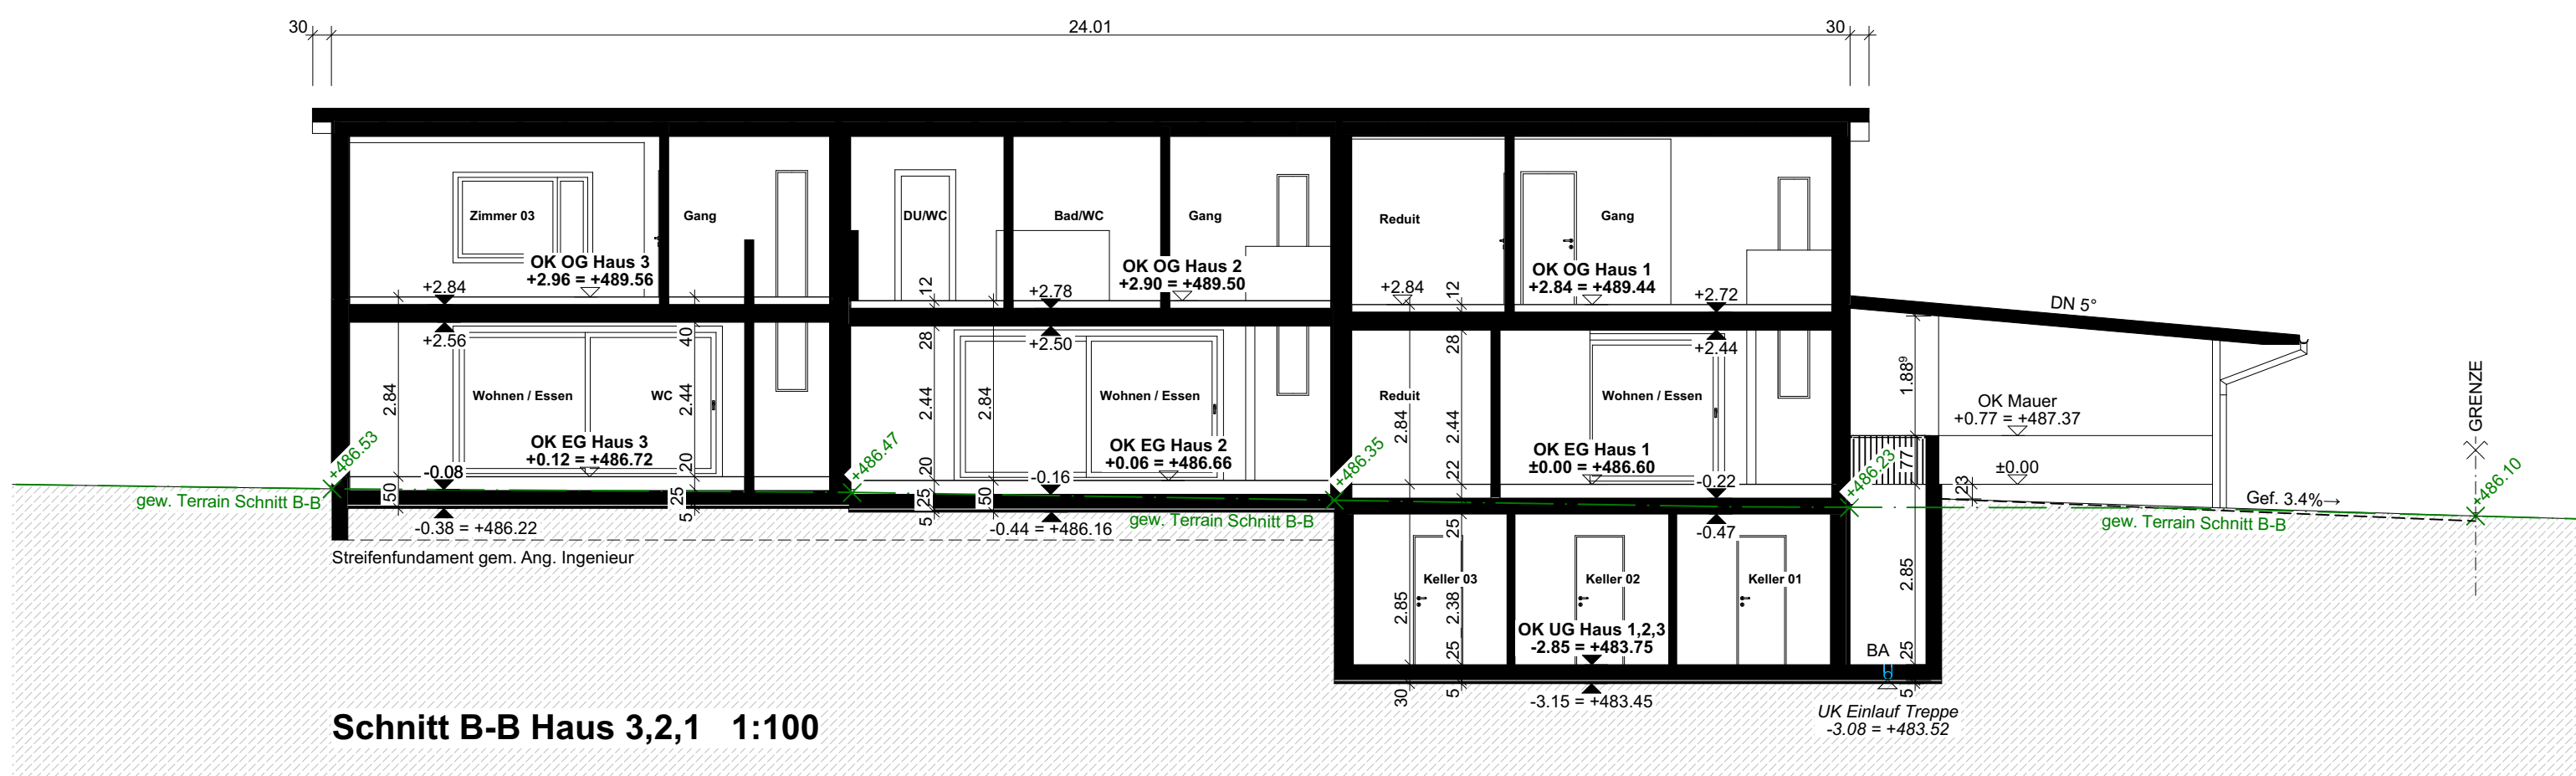
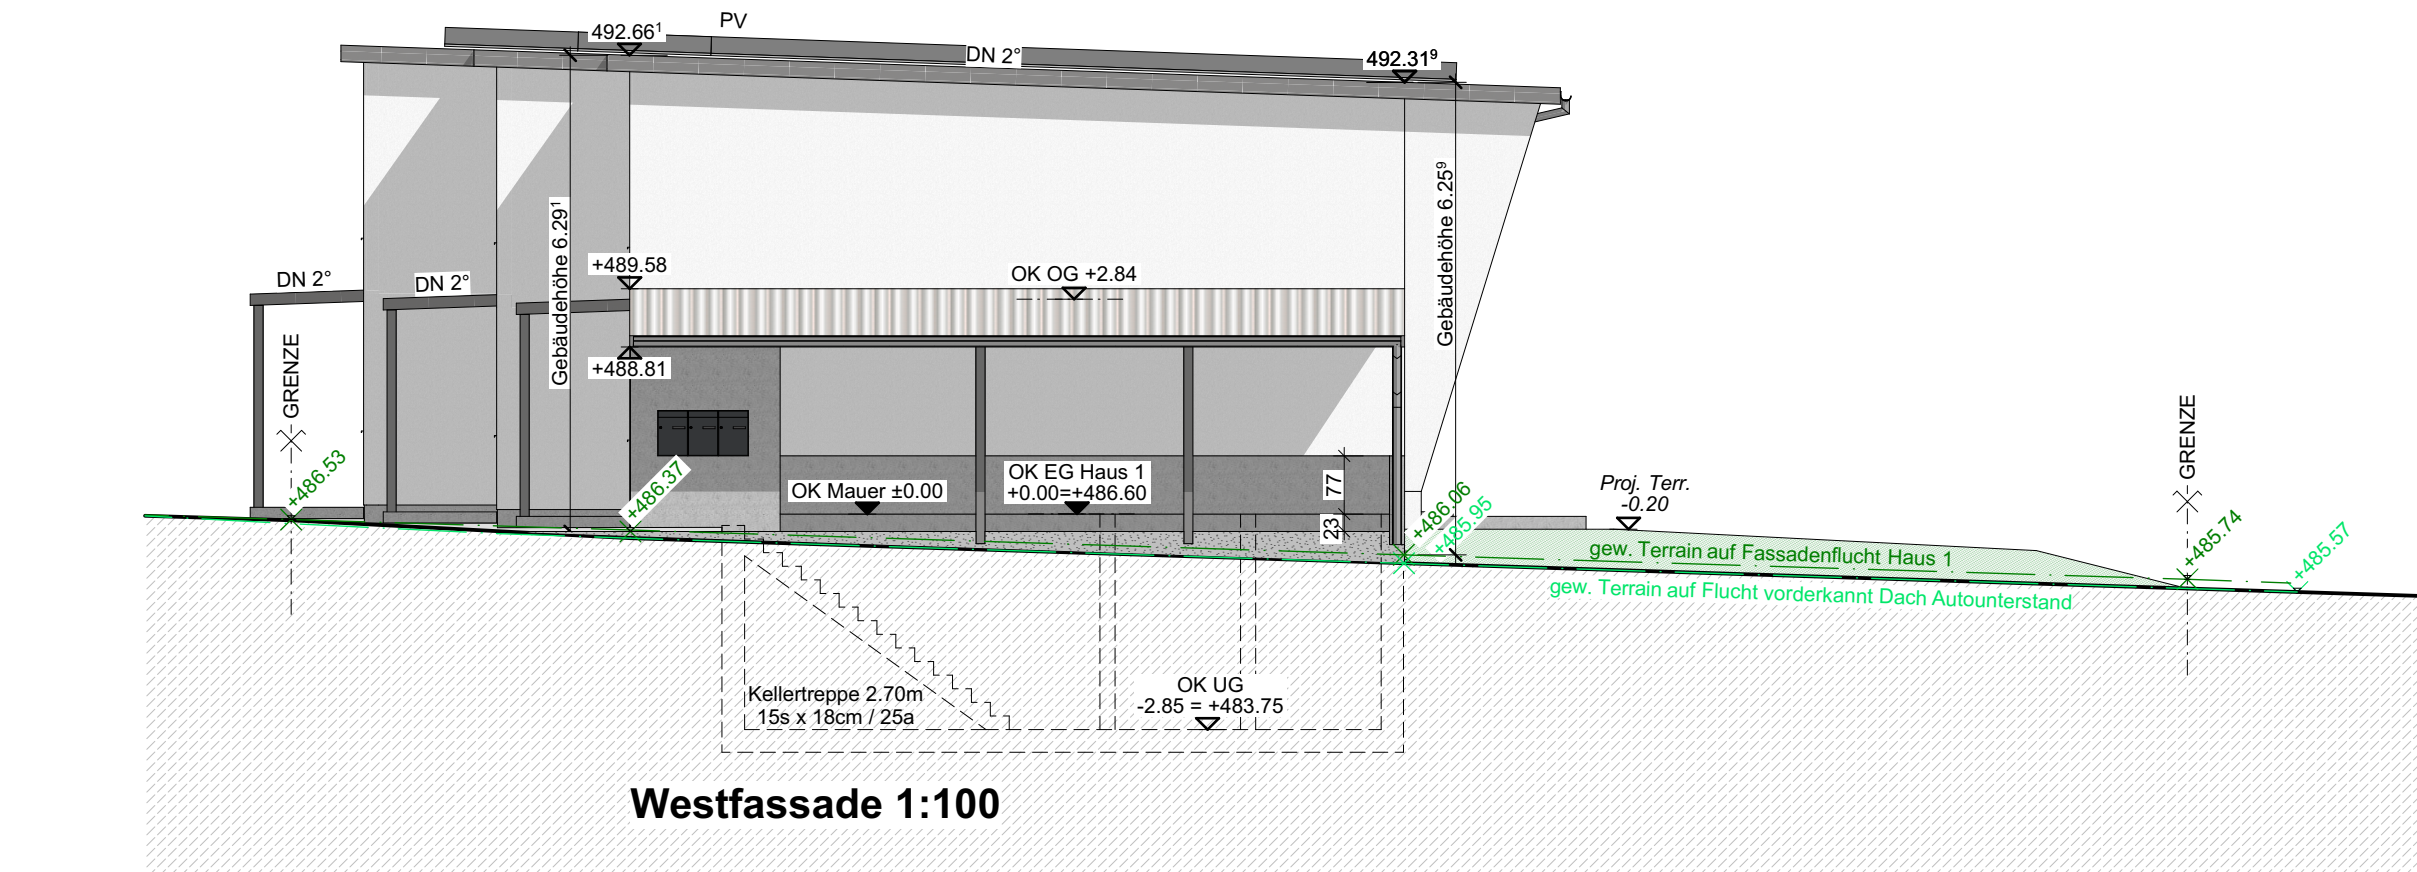
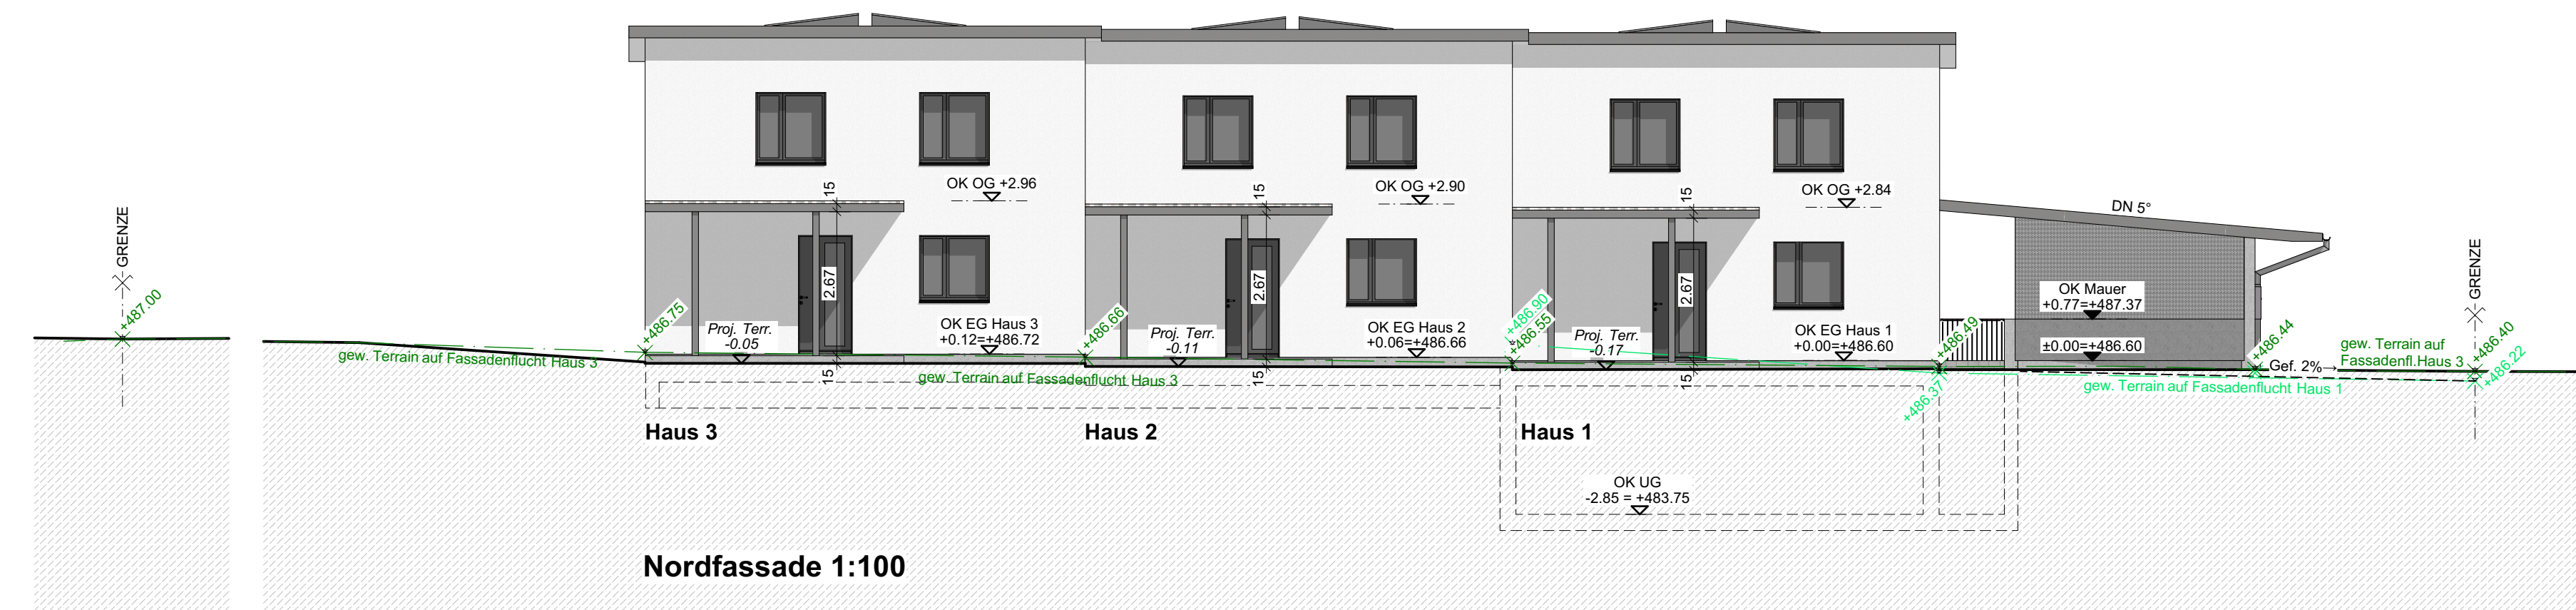
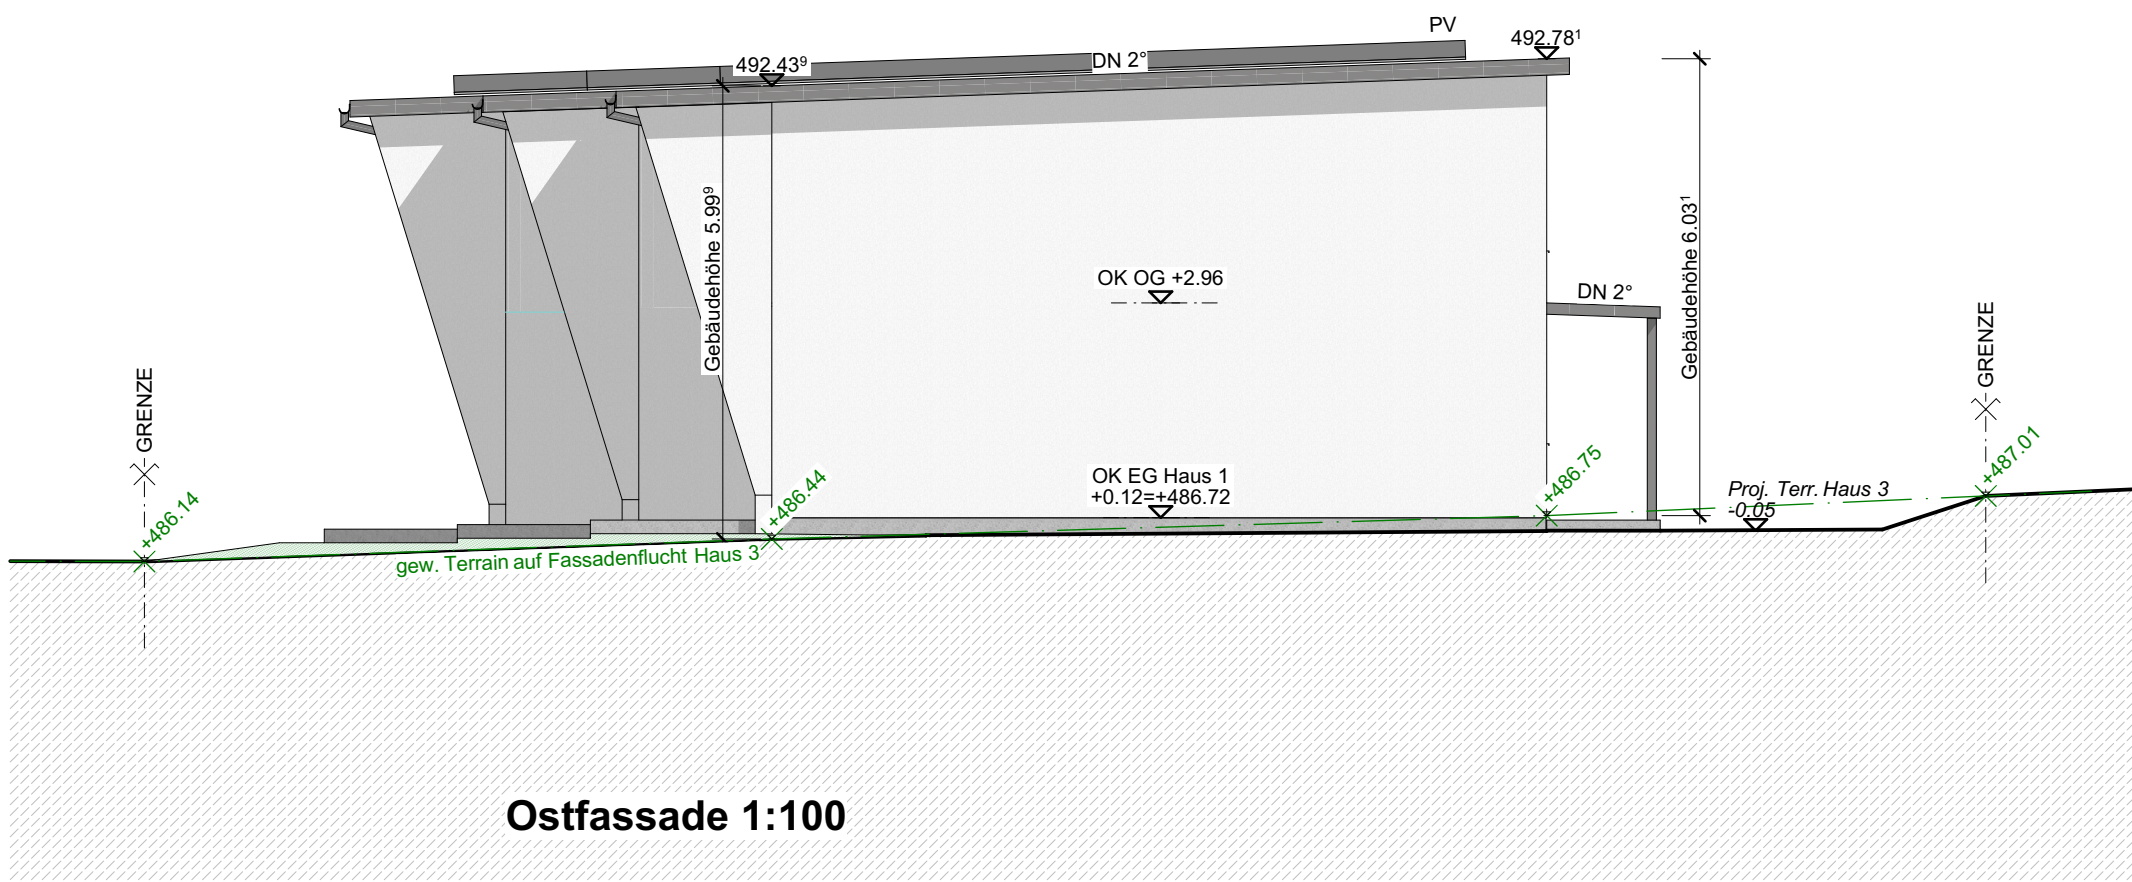


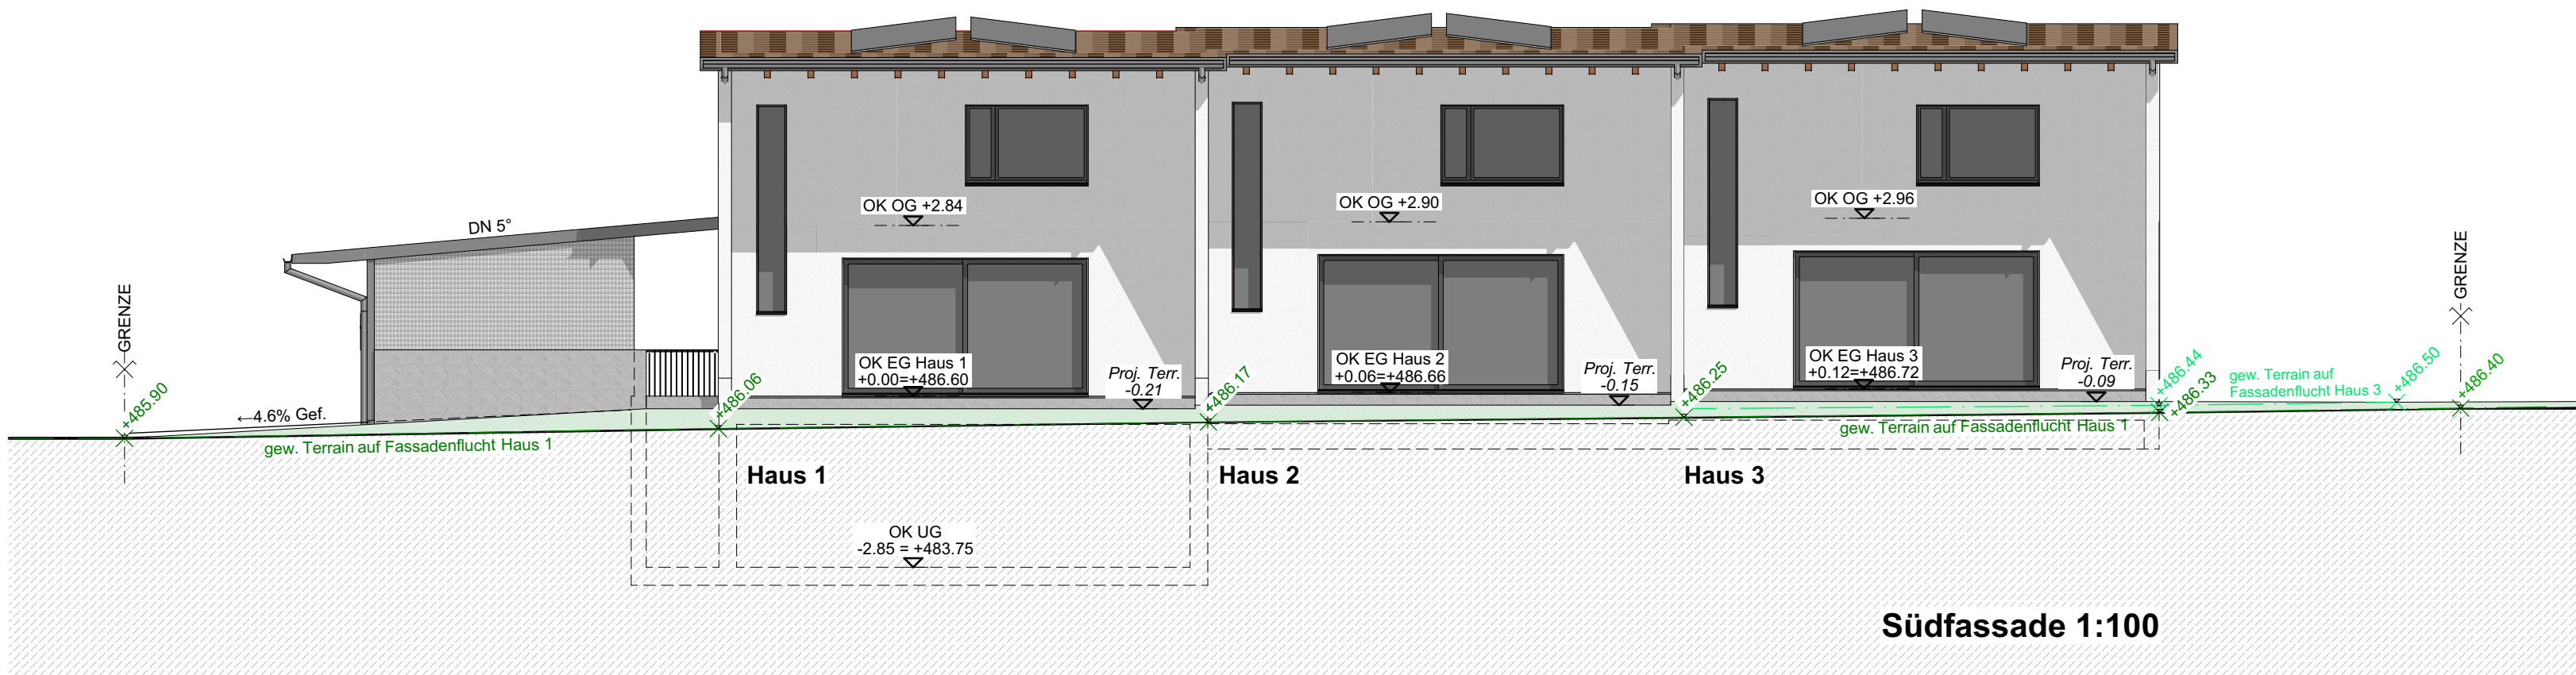

Fassaden, Schnitte A+B Baugesuch			
Objekt:	Neubau Reiheneinfamilienhäuser Poststrasse 4538 Oberbipp	Bauherr:	K Konzept Architektur Baumanagement
Bauherrschaft:	Peter + Claudia Erhart Rainfeldweg 6 4710 Balsthal	Planverfasser:	
Planstand: 03.12.2024 Plan Nr.: 2.2 Gezeichnet von: NI	Mst: 1:100 Format: A1 ±0.00=+486.60 m.ü.M.		

K Konzept GmbH
Architektur Baumanagement
Alte Strasse 24
4703 Kestenholz
062 393 29 29
info@k-konzept.ch