




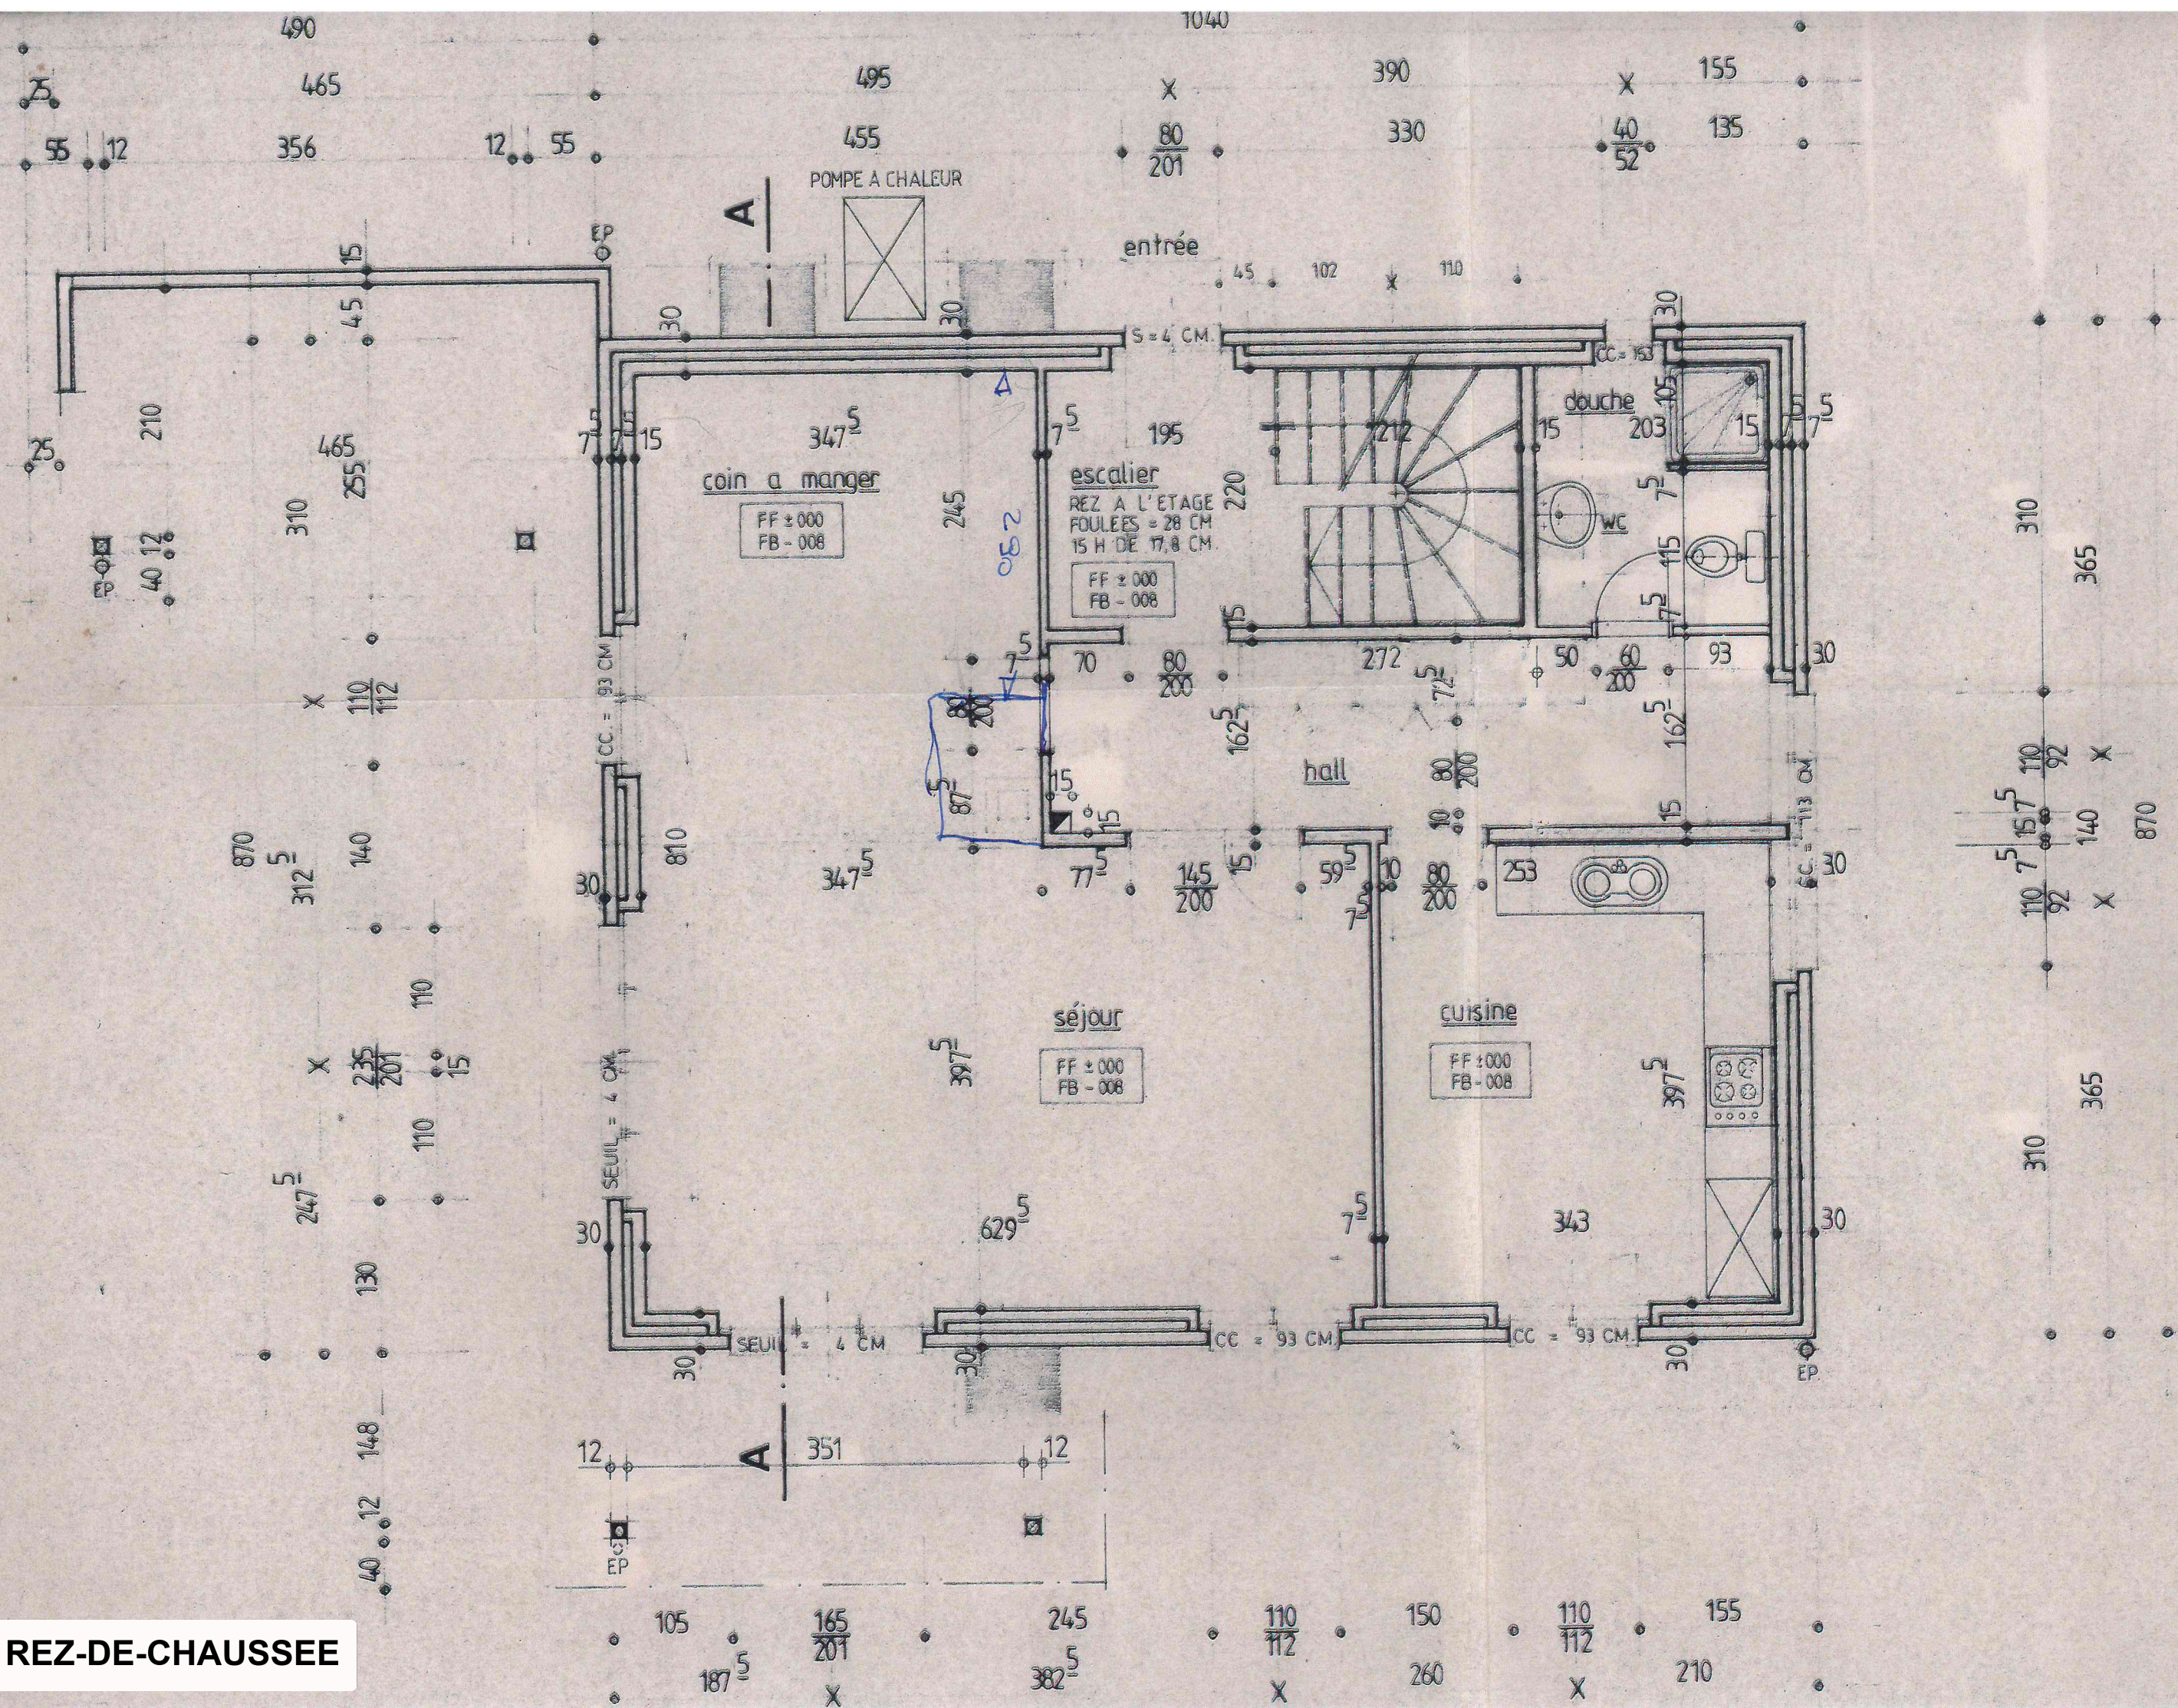


1ER ETAGE

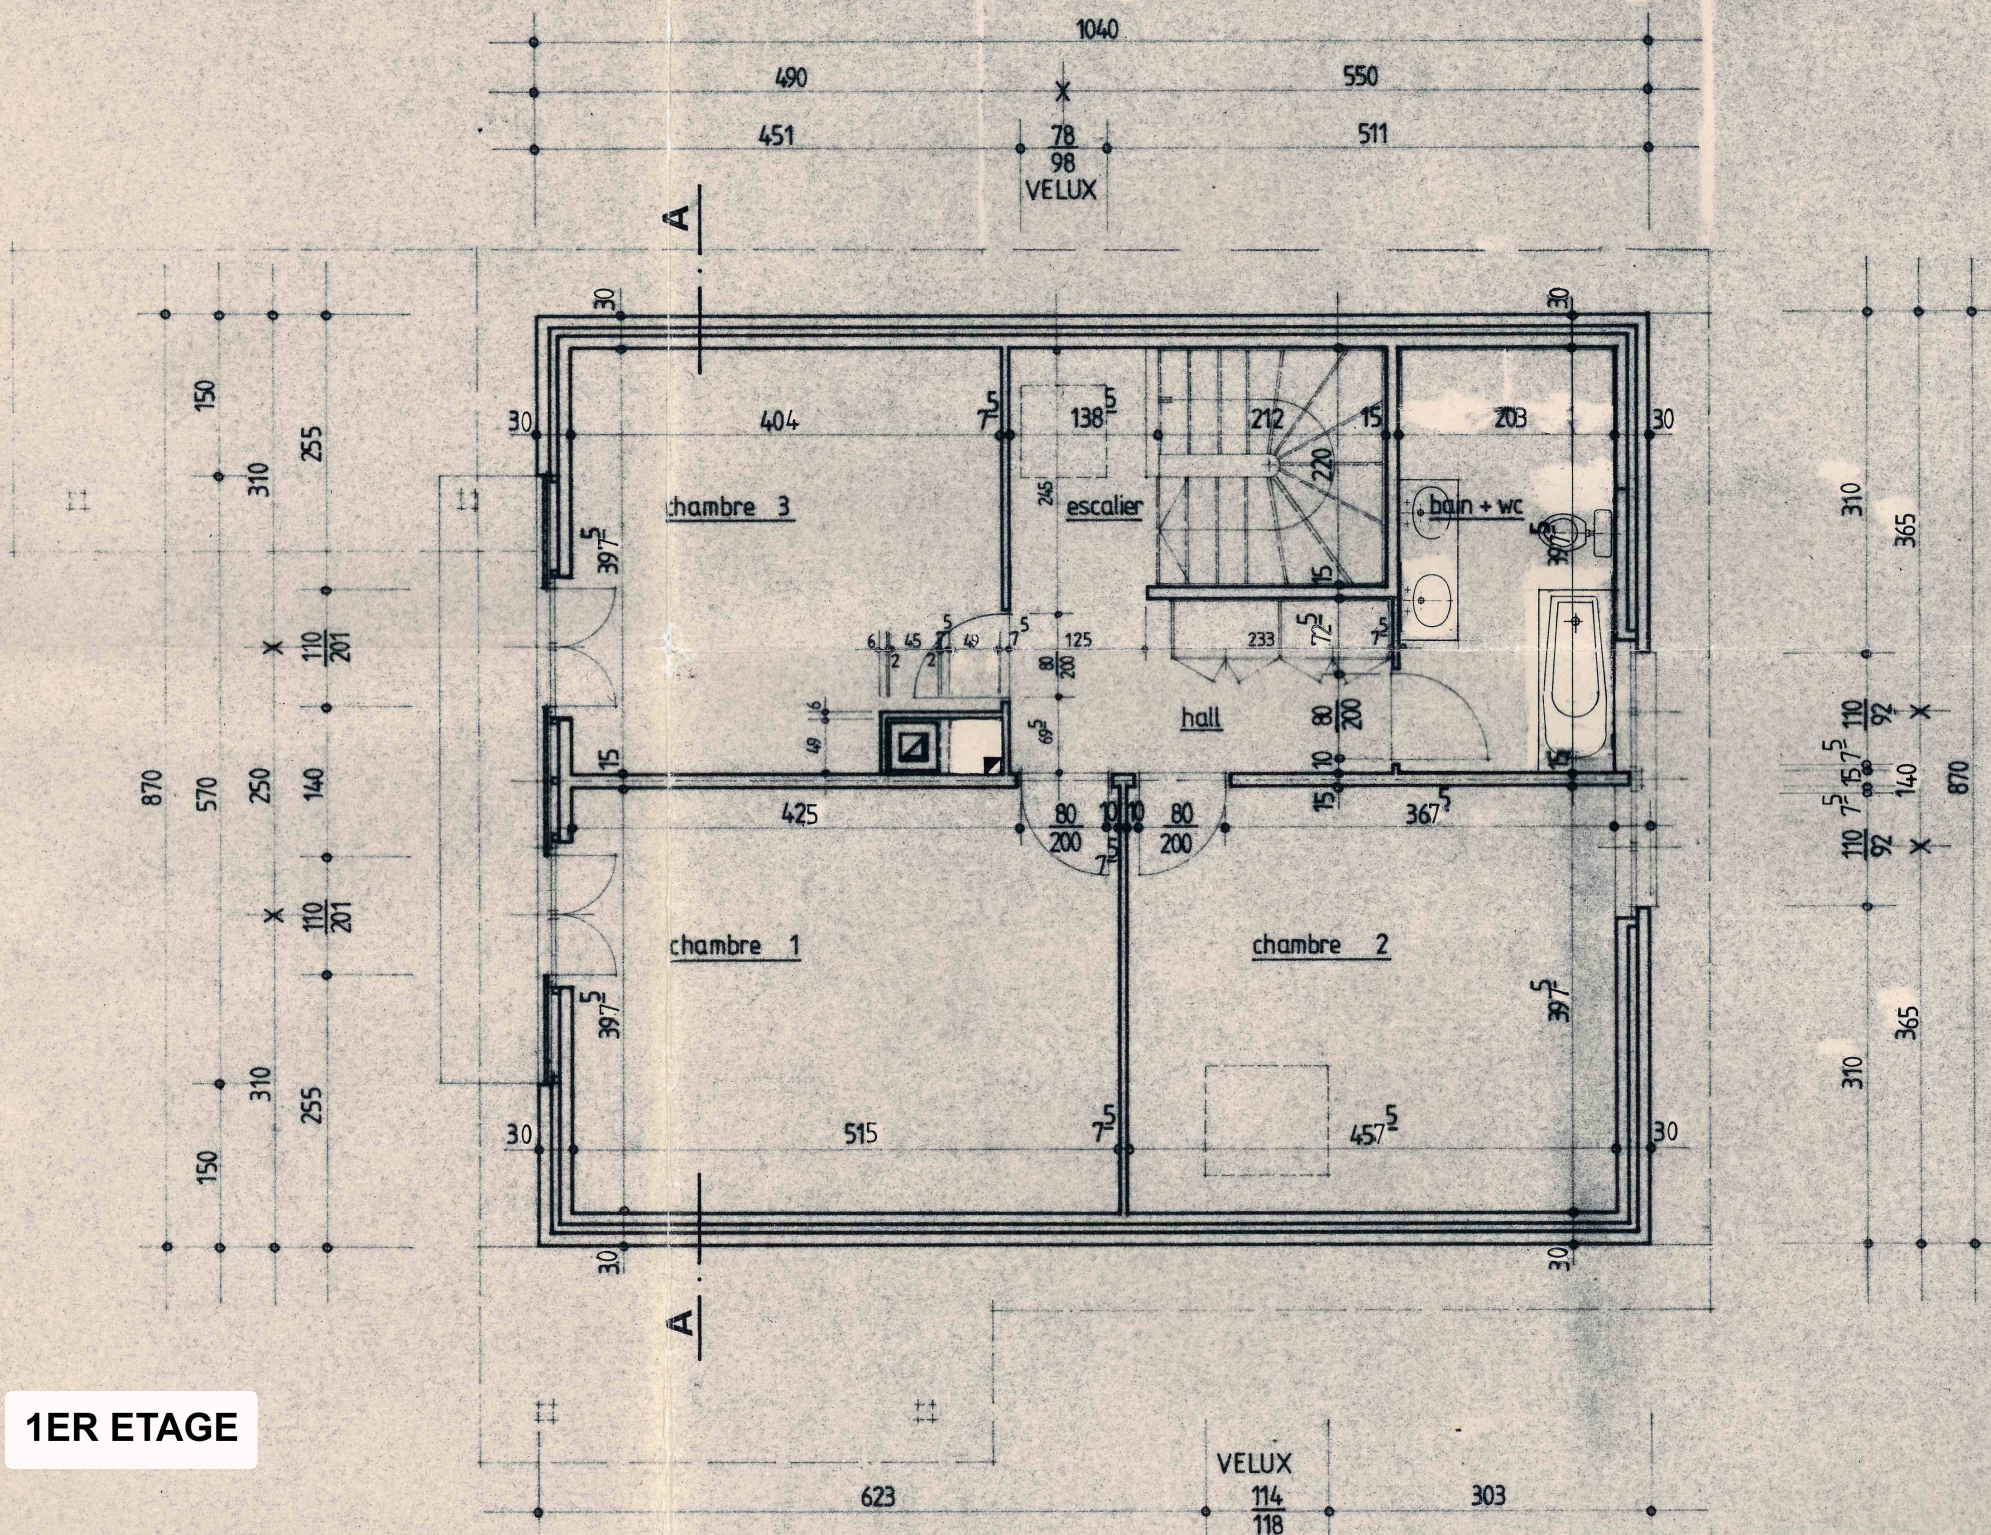


N.B. LES COTES SONT MURS BRUTS
 LES VIDES DES FENÊTRES ET PORTES
 SONT FINIS.

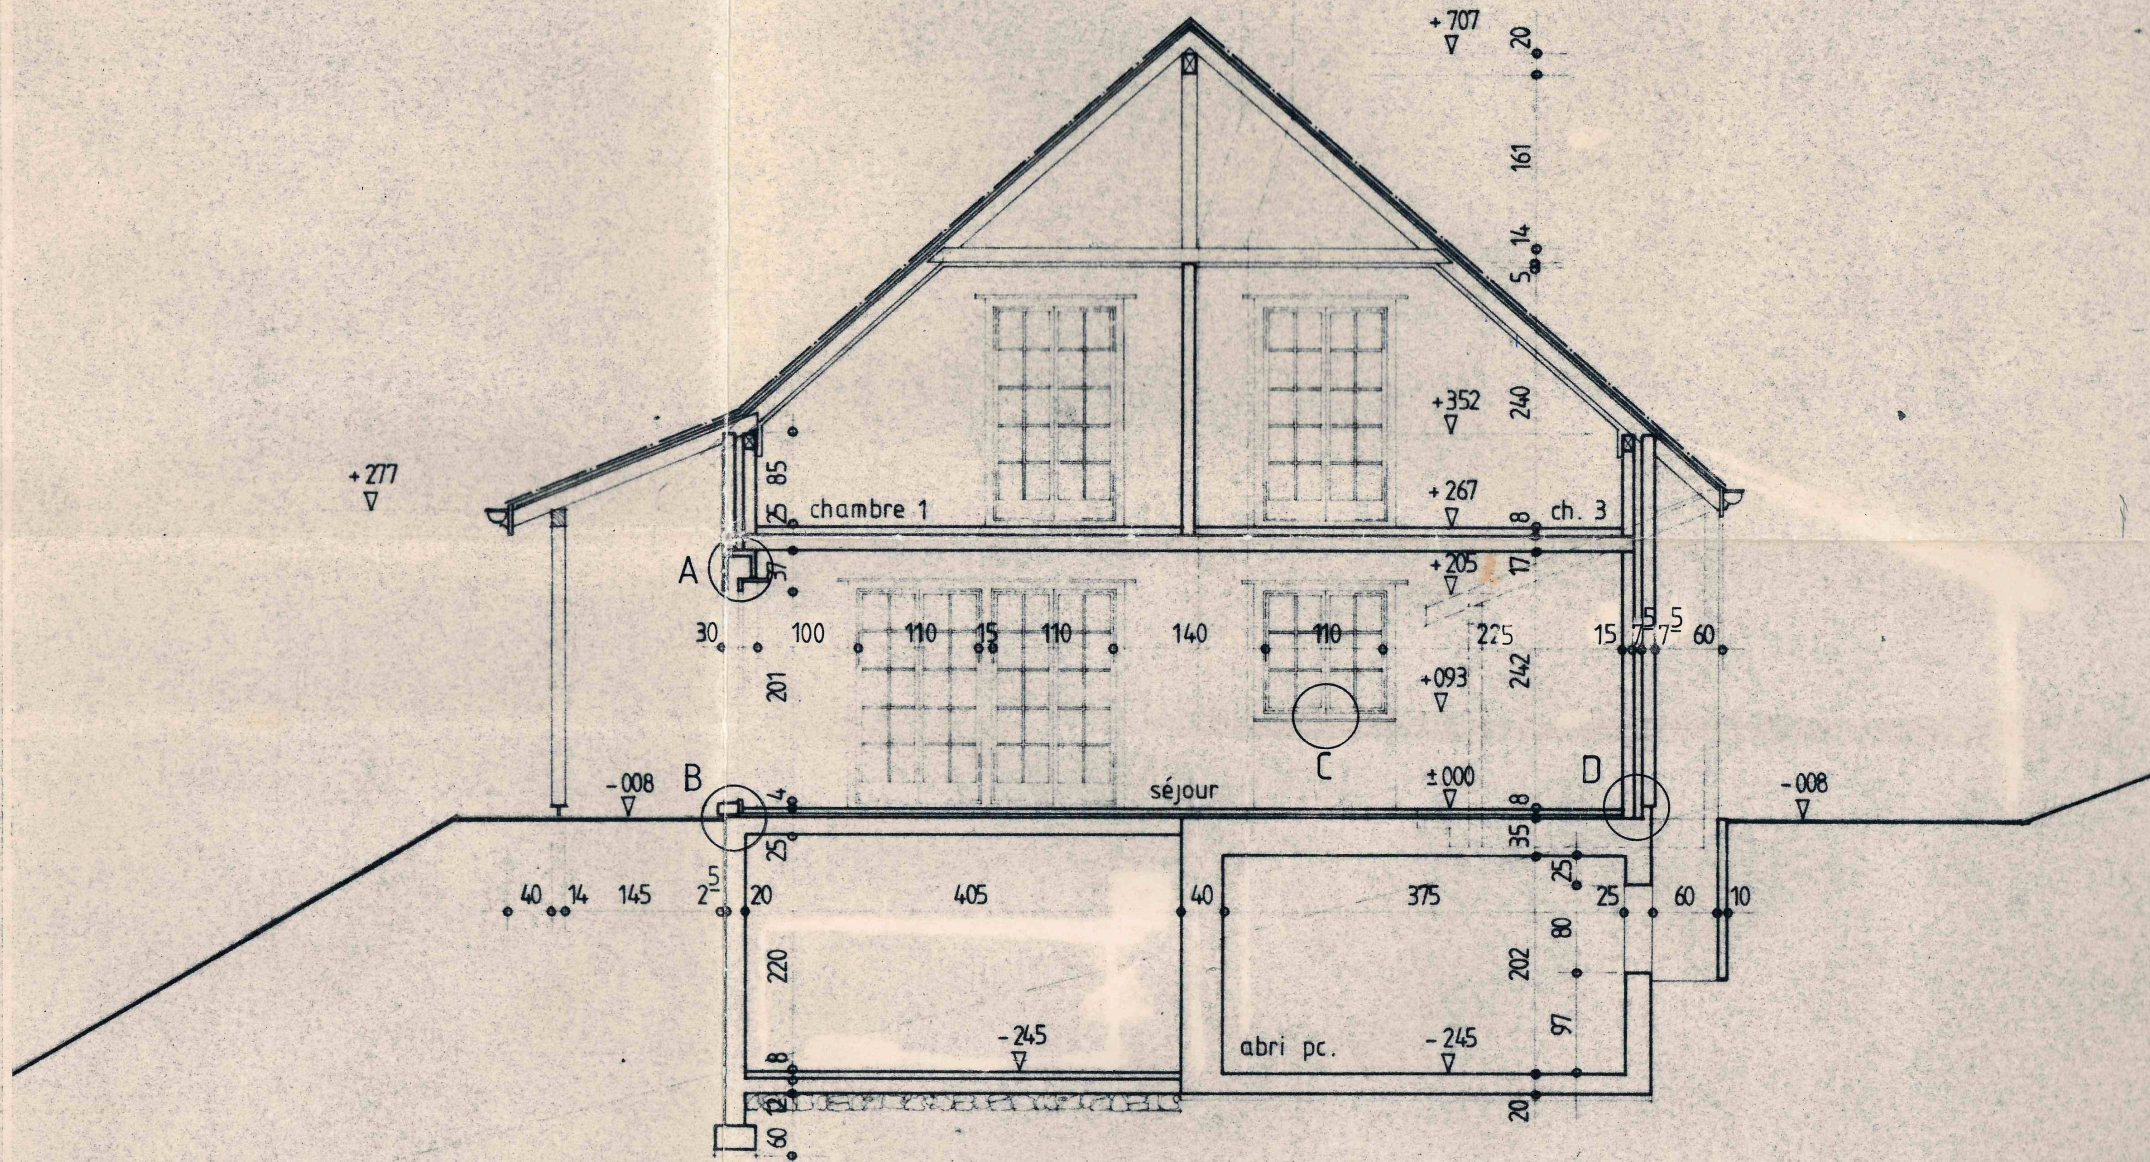

COUPE A-A

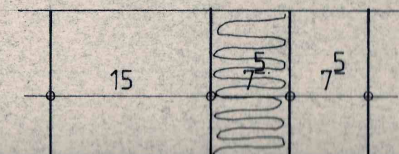

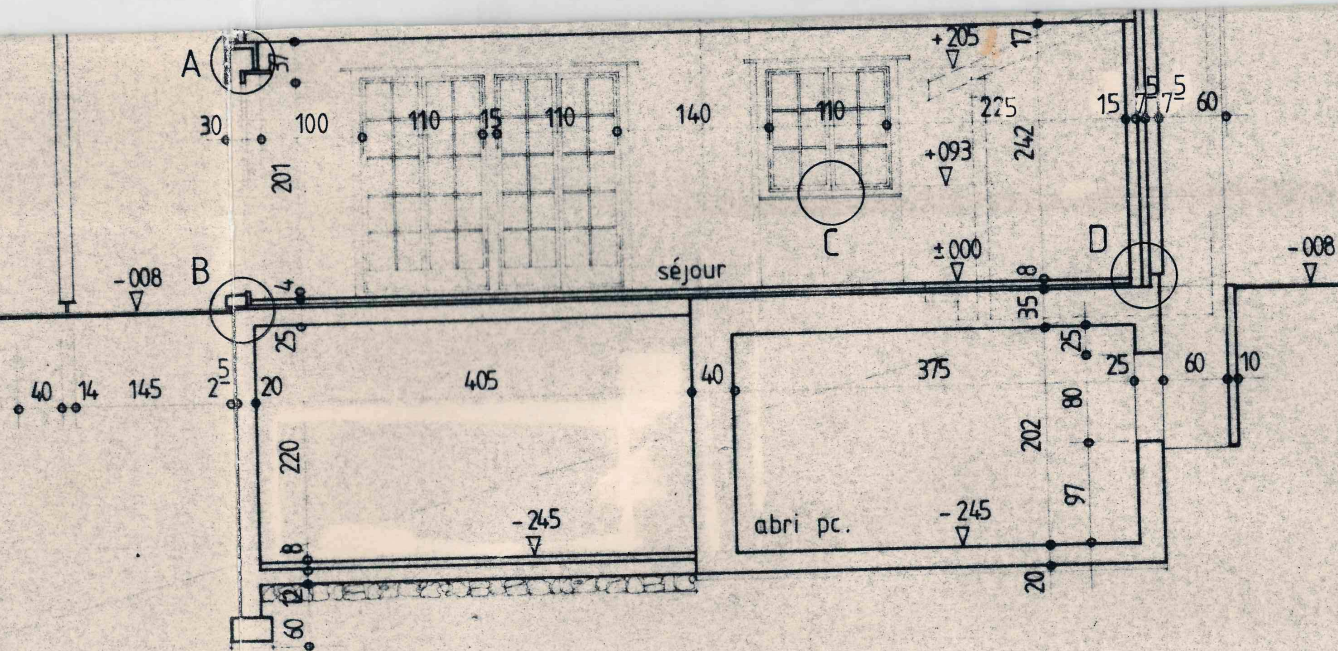

COUPE A - A

DETAIL D Ech. 1:5
BASE MUR DE FACADE

