
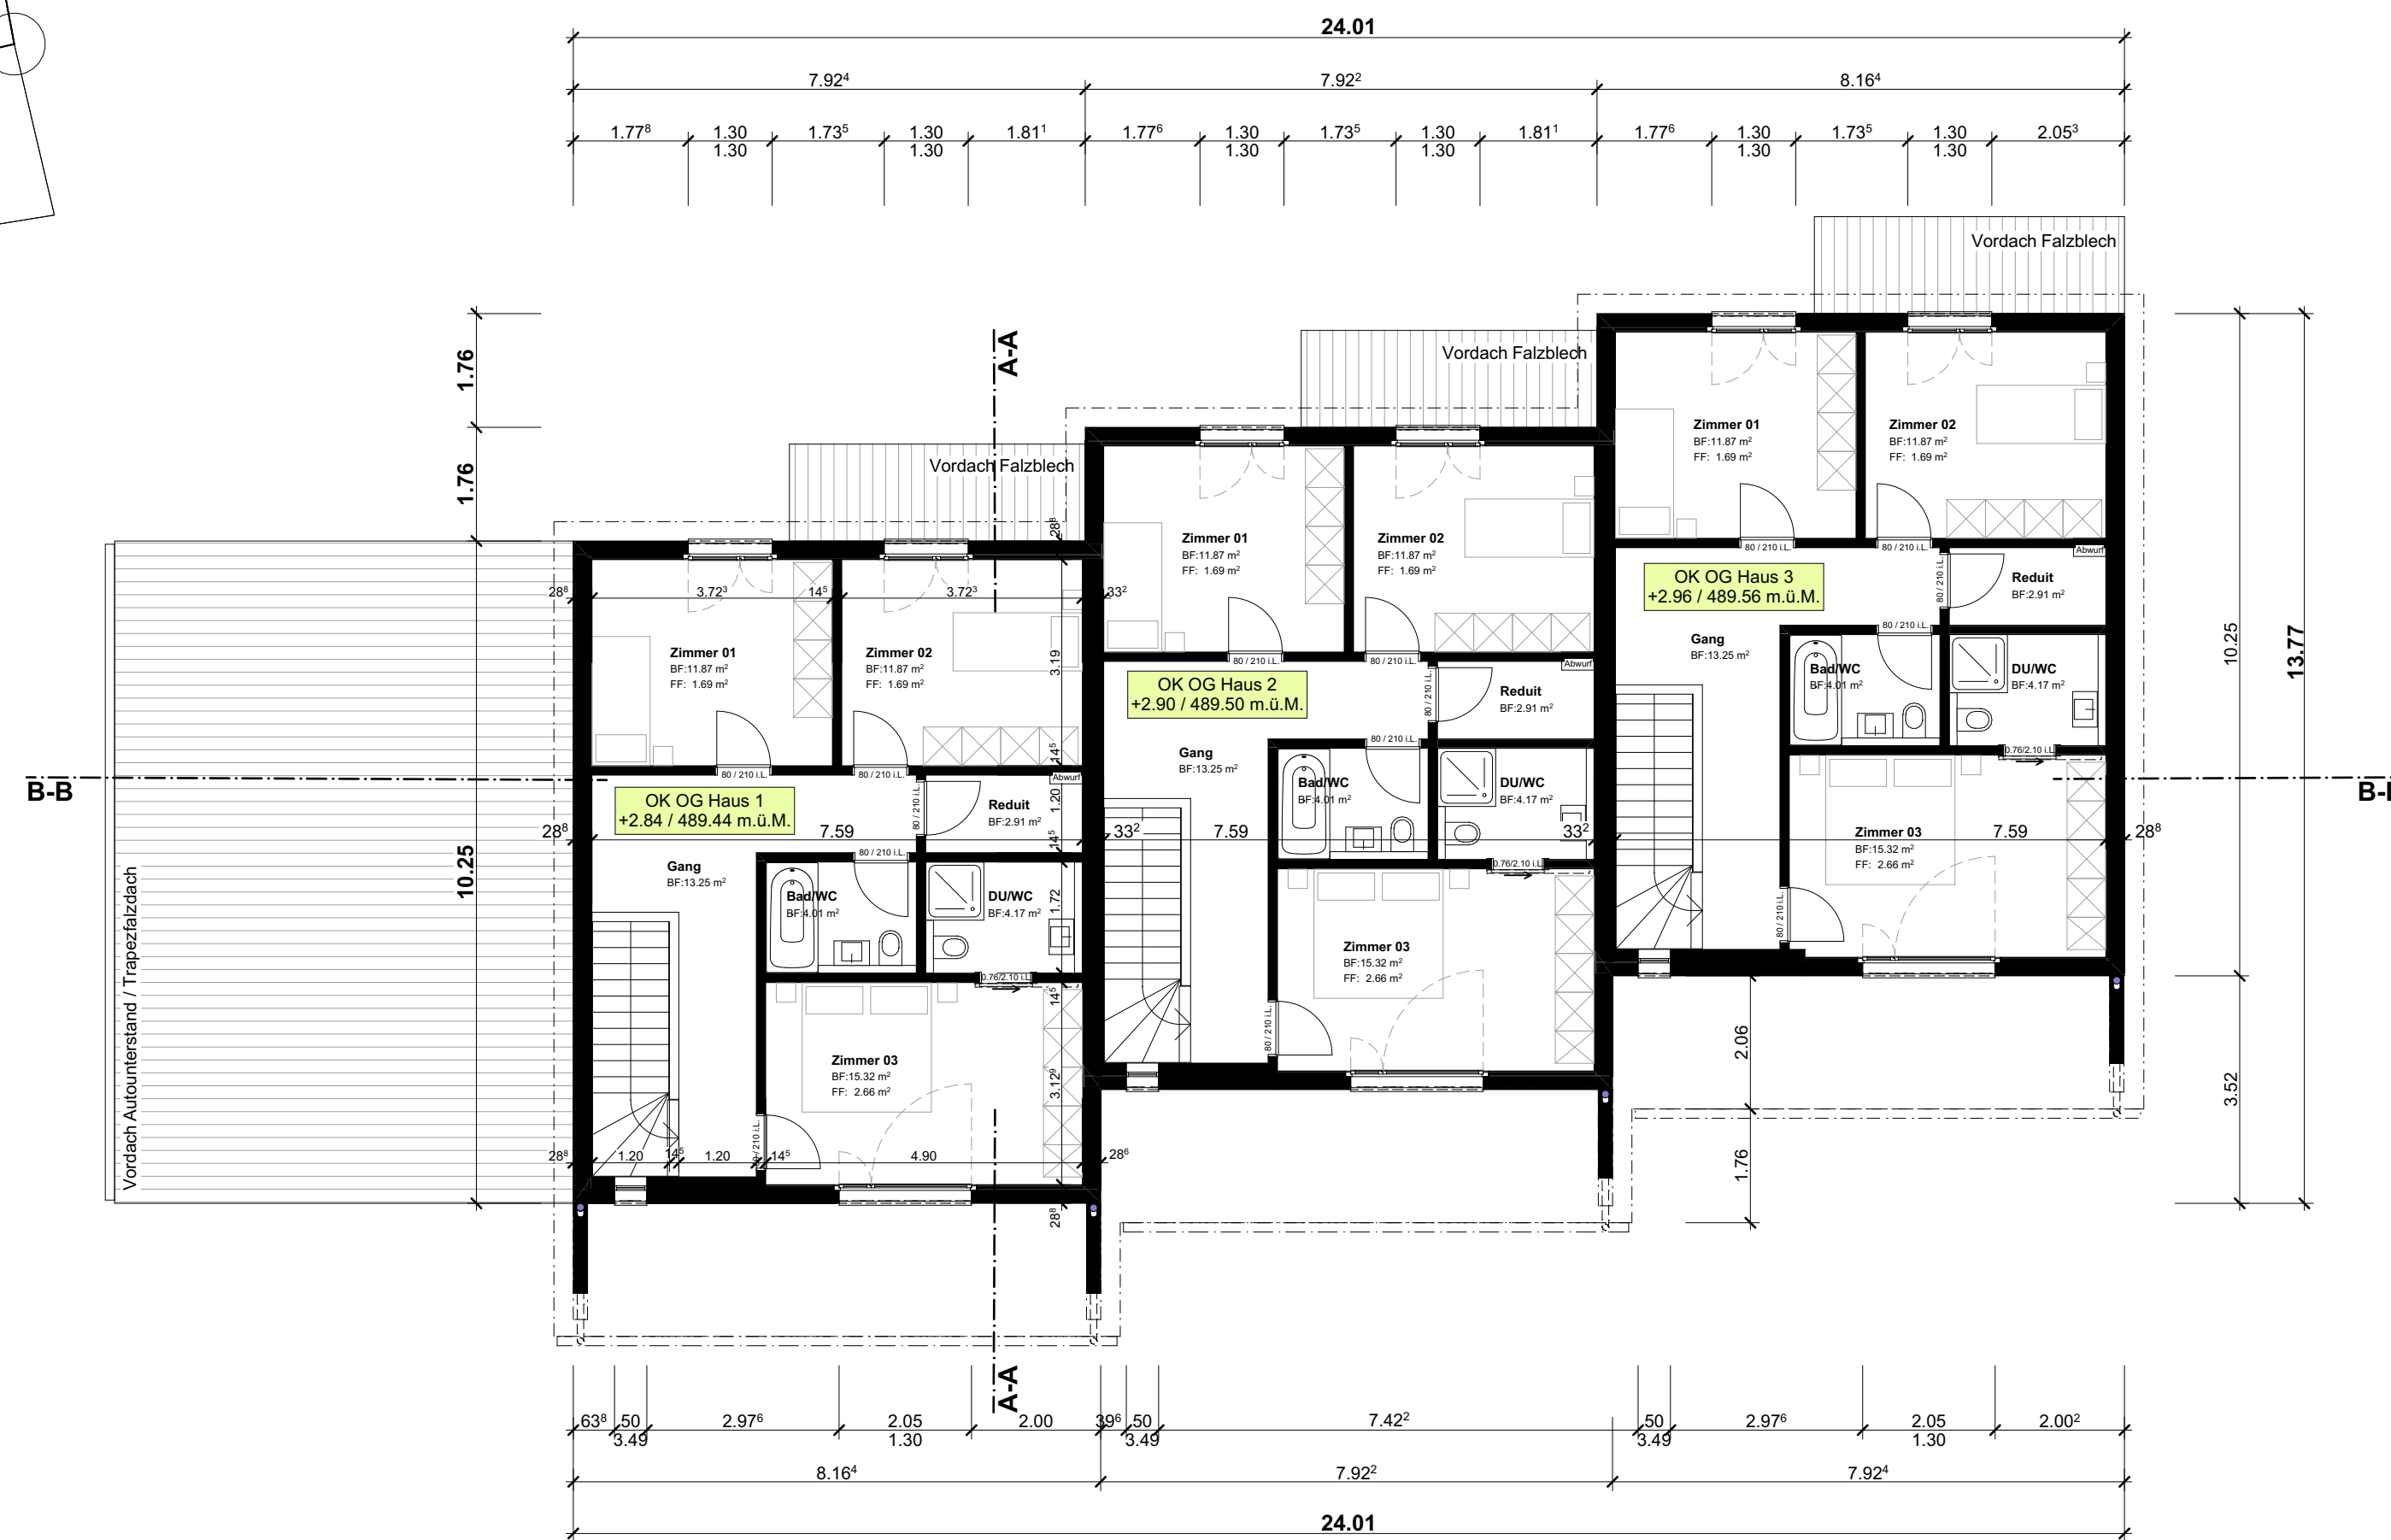
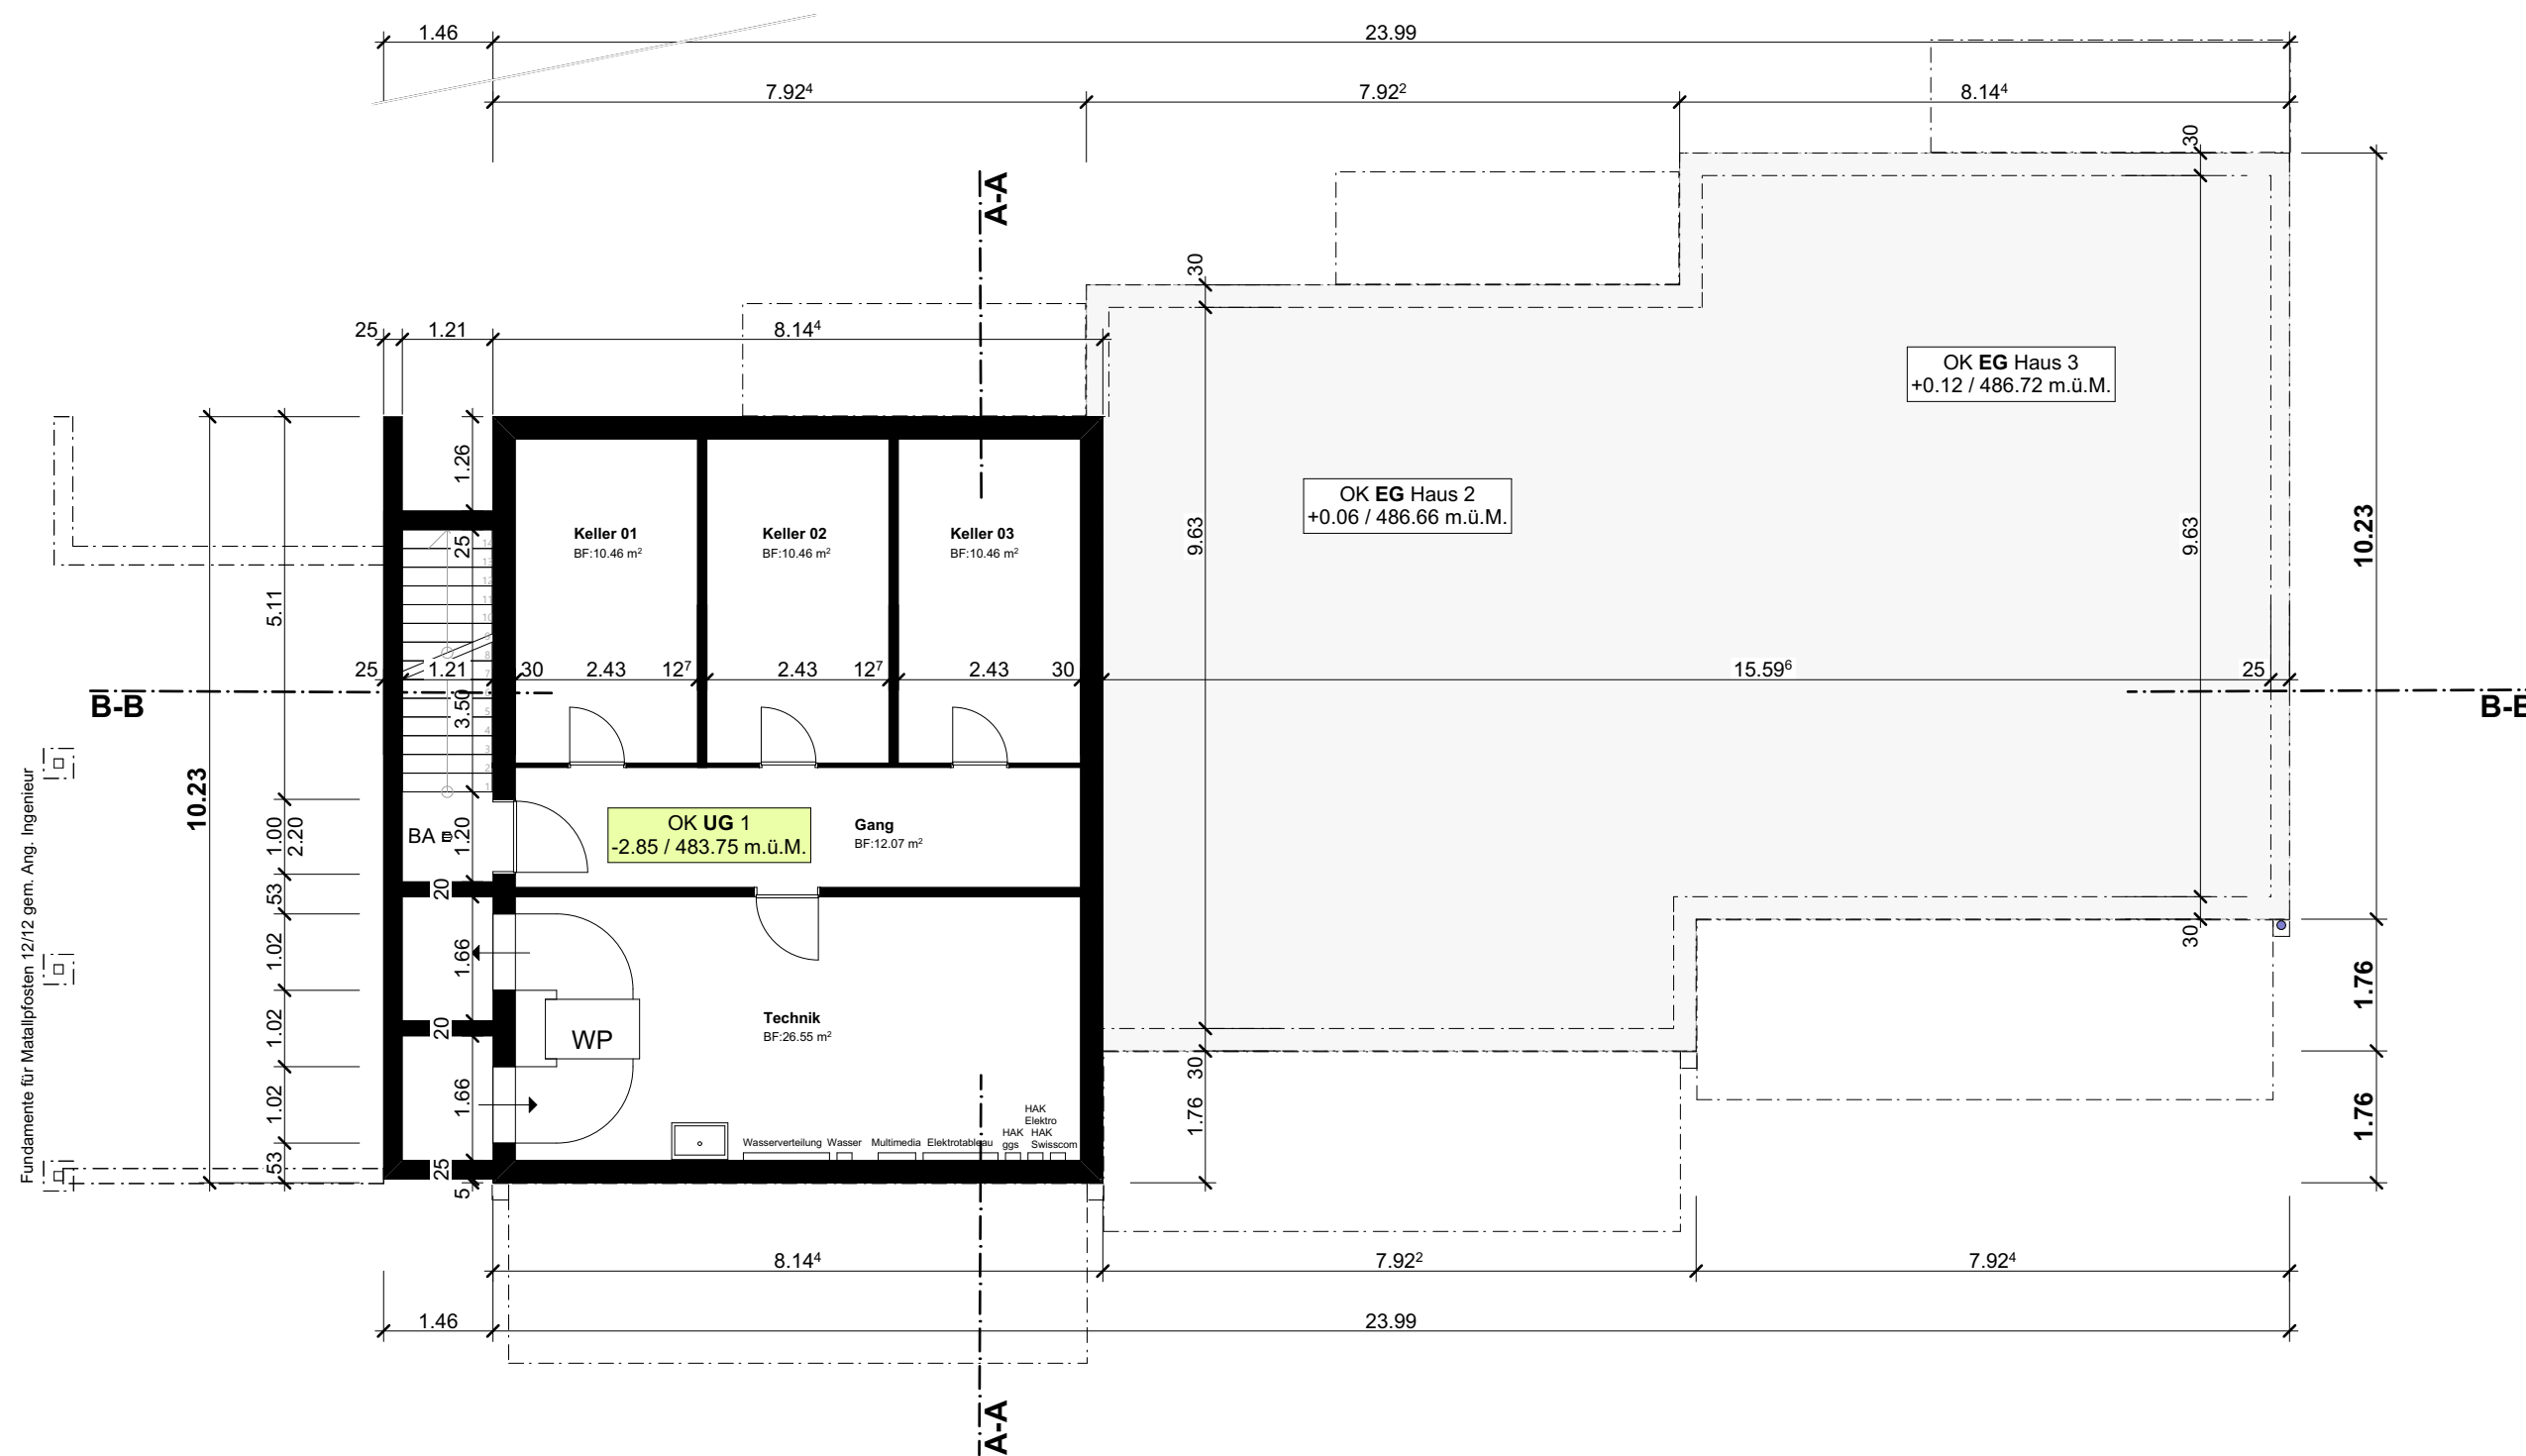


Geplante Privatstrasse

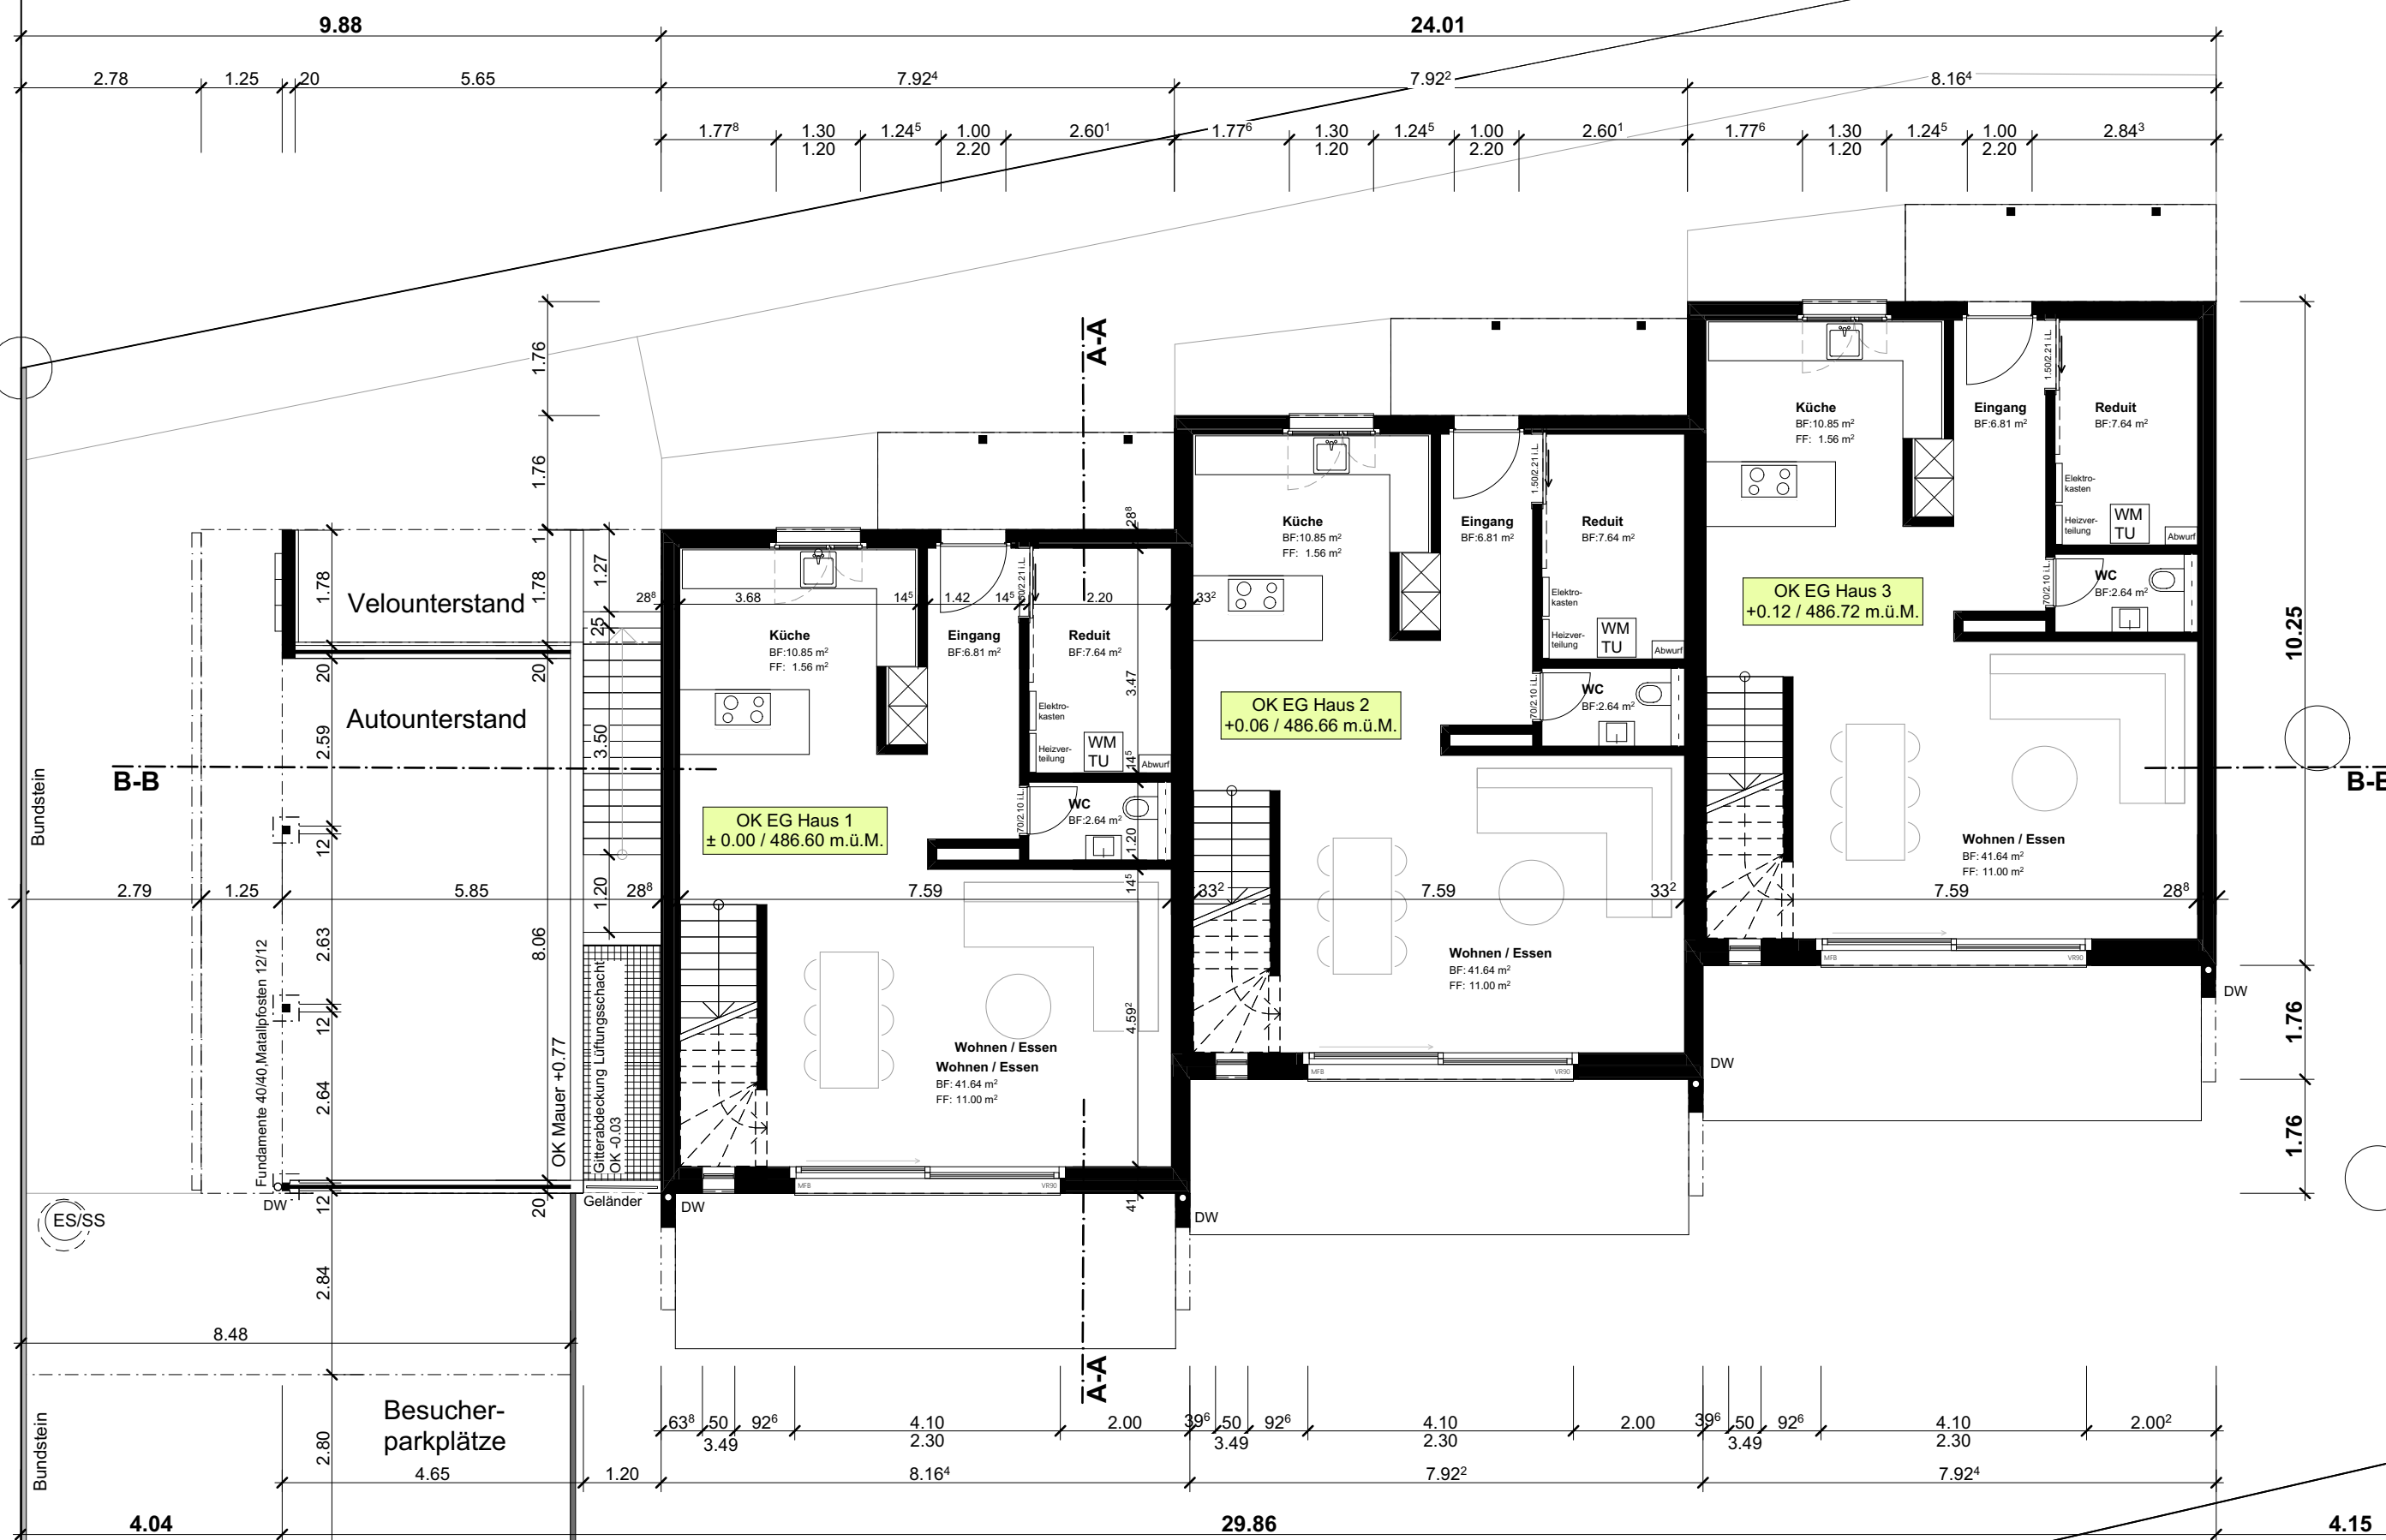

Grundrisse		Baugesuch	
Objekt:	Neubau Reiheneinfamilienhäuser Poststrasse 4538 Oberlapp	Bauherr:	
Bauherrschaft:	Peter + Claudia Erhart Rainfeldweg 6 4710 Balsthal	Planverfasser:	
Planstand: 03.12.2024	Mst: 1:100		
Gezeichnet von: NI	Format: A1		
	±0.00=486.60 m.ü.M.		

K Konzept
Architektur Baumanagement

K Konzept GmbH
Architektur Baumanagement
Alte Strasse 24
4703 Kestenholz
062 393 29 29
info@k-konzept.ch