



Les Baudèzes B



Construction d'un immeuble de 4 appartements

Rte des Baudèzes 37, 1541 Bussy
Parcelle n° 2

21.08.2025_ENQUETE



domenjoz
vanderauwera
architectes

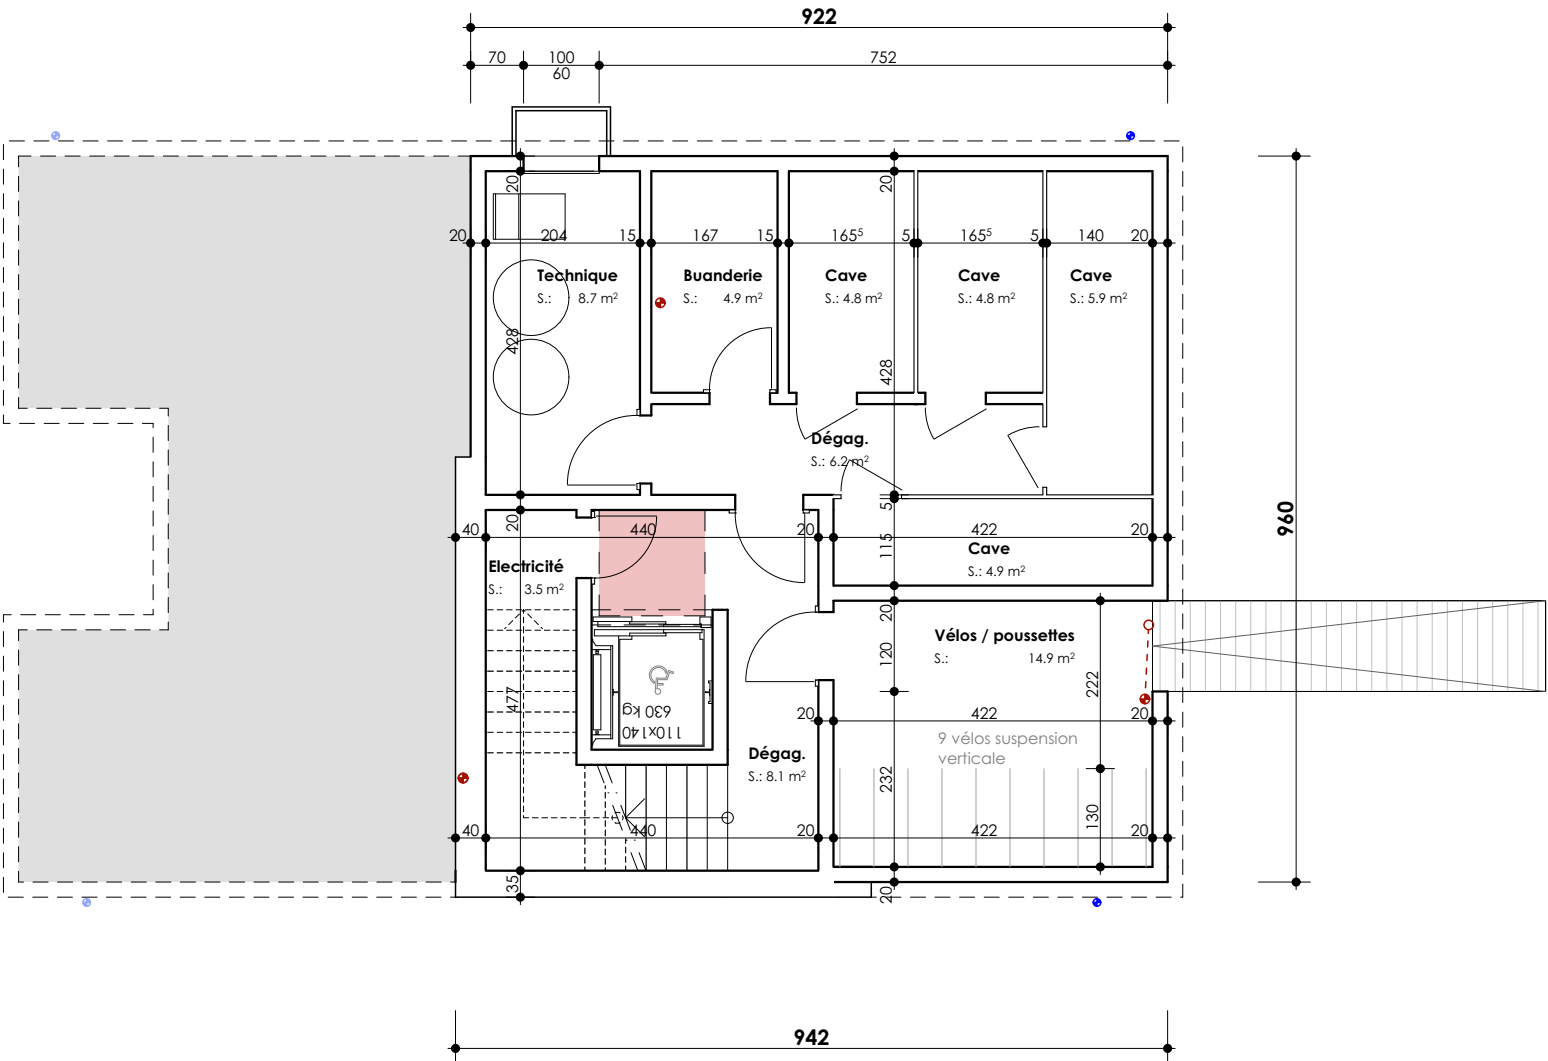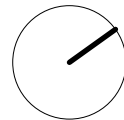

BAU_B_A3_PRO | Sous-sol

ENQUETE

Affaire **2433**

Echelle **1:100**

Date **21.08.2025**

Format **A3**

Dess. **CvN**



Les murs sont cotés bruts et les ouvertures finies. Seuls les plans approuvés par l'architecte et la direction des travaux sont considérés optes à l'exécution. Les entreprises sont responsables d'obtenir les plans à jour auprès de la direction des travaux



Route d'Yverdon 20
1470 Estavayer-le-Lac
Tél. 026 663 44 11 - Fax 026 663 44 39
E-mail : info@dv-ar.ch

Les Baudèzes B

Rte des Baudèzes 37, 1541 Bussy
Parcelle n° 2
Construction d'un immeuble de 4 appartements

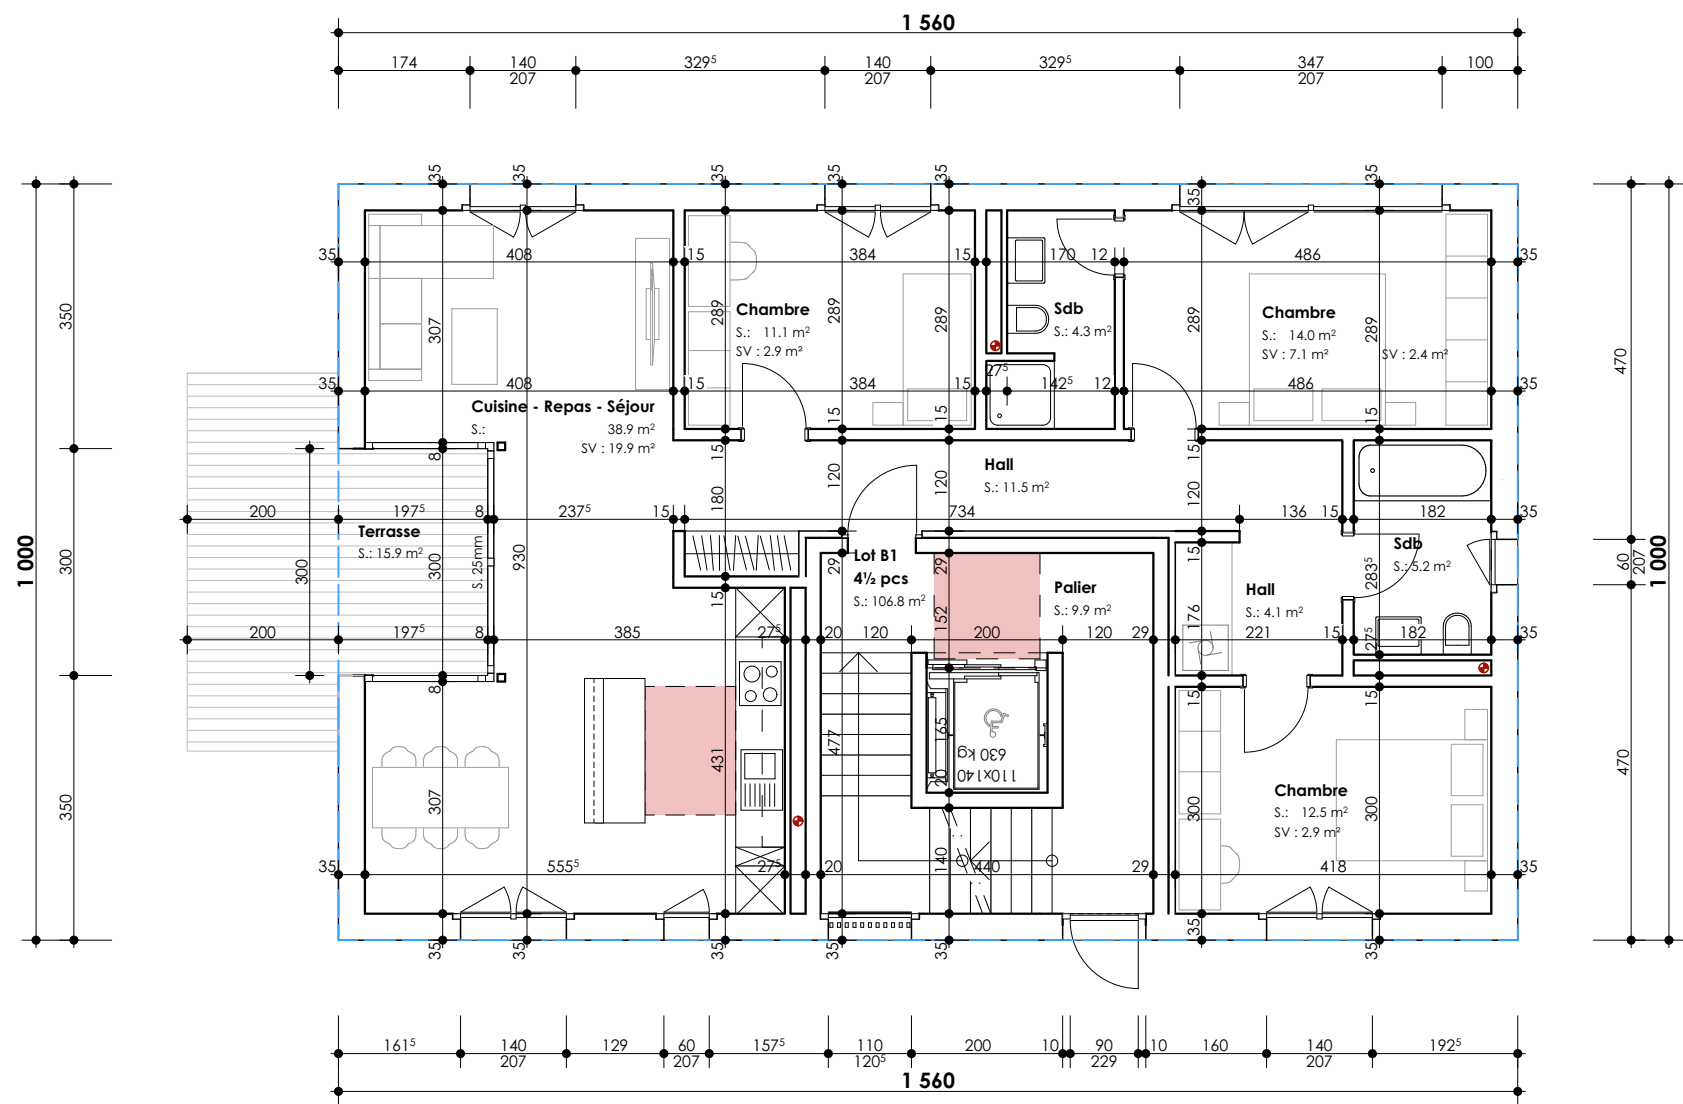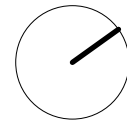

BAU_B_A3_PRO | Rez-de-chaussée

ENQUETE

Affaire **2433**

Echelle **1:100**

Date **21.08.2025**

Format **A3**

Dess. **CvN**



Les murs sont cotés bruts et les ouvertures finies. Seuls les plans approuvés par l'architecte et la direction des travaux sont considérés optes à l'exécution. Les entreprises sont responsables d'obtenir les plans à jour auprès de la direction des travaux



Route d'Yverdon 20
1470 Estavayer-le-Lac
Tél. 026 663 44 11 - Fax 026 663 44 39
E-mail : info@dv-ar.ch

Les Baudèzes B

Rte des Baudèzes 37, 1541 Bussy
Parcelle n° 2
Construction d'un immeuble de 4 appartements

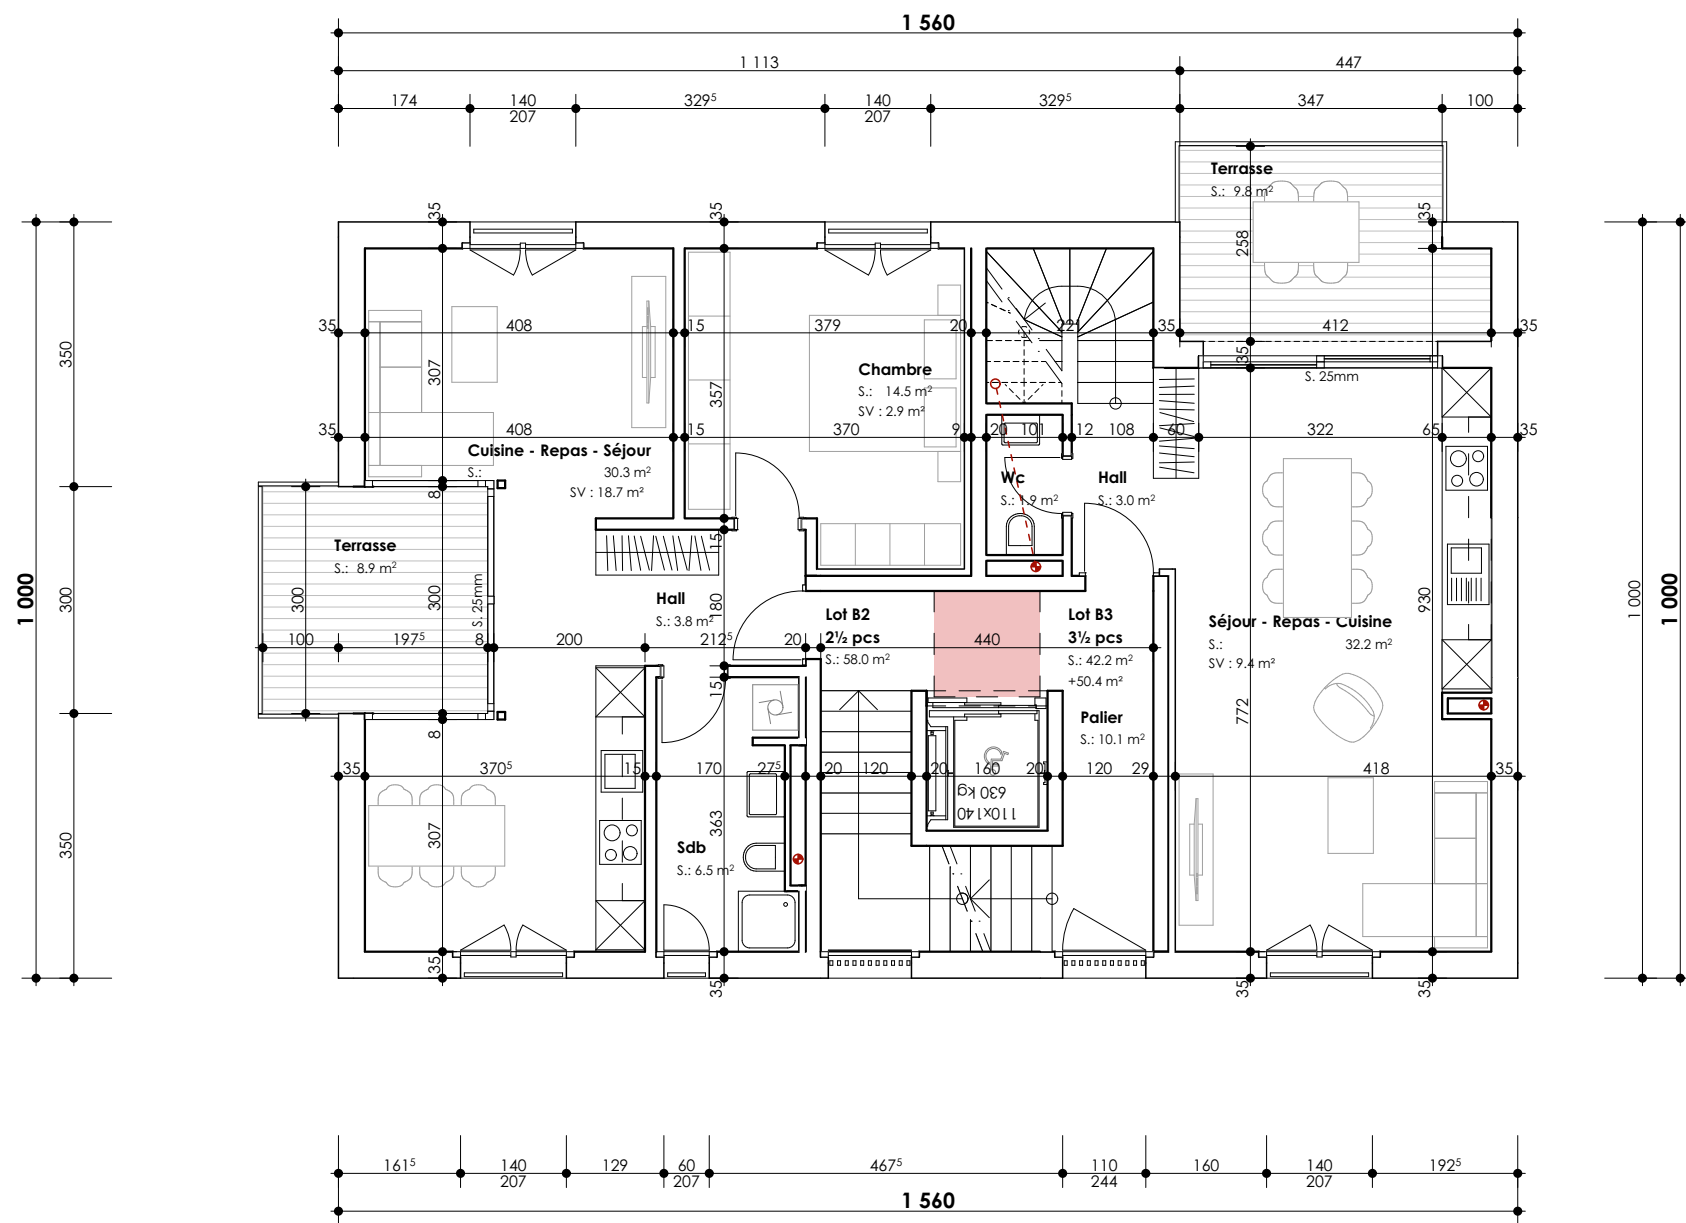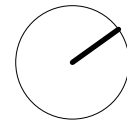

BAU_B_A3_PRO | Etage 1

ENQUETE

Affaire 2433

Echelle 1:100

Date 21.08.2025

Format A3

Dess. Cvn



Les murs sont cotés bruts et les ouvertures finies. Seuls les plans approuvés par l'architecte et la direction des travaux sont considérés optes à l'exécution. Les entreprises sont responsables d'obtenir les plans à jour auprès de la direction des travaux



Route d'Yverdon 20
1470 Estavayer-le-Lac
Tél. 026 663 44 11 - Fax 026 663 44 39
E-mail : info@dv-ar.ch

Les Baudèzes B

Rte des Baudèzes 37, 1541 Bussy
Parcelle n° 2
Construction d'un immeuble de 4 appartements

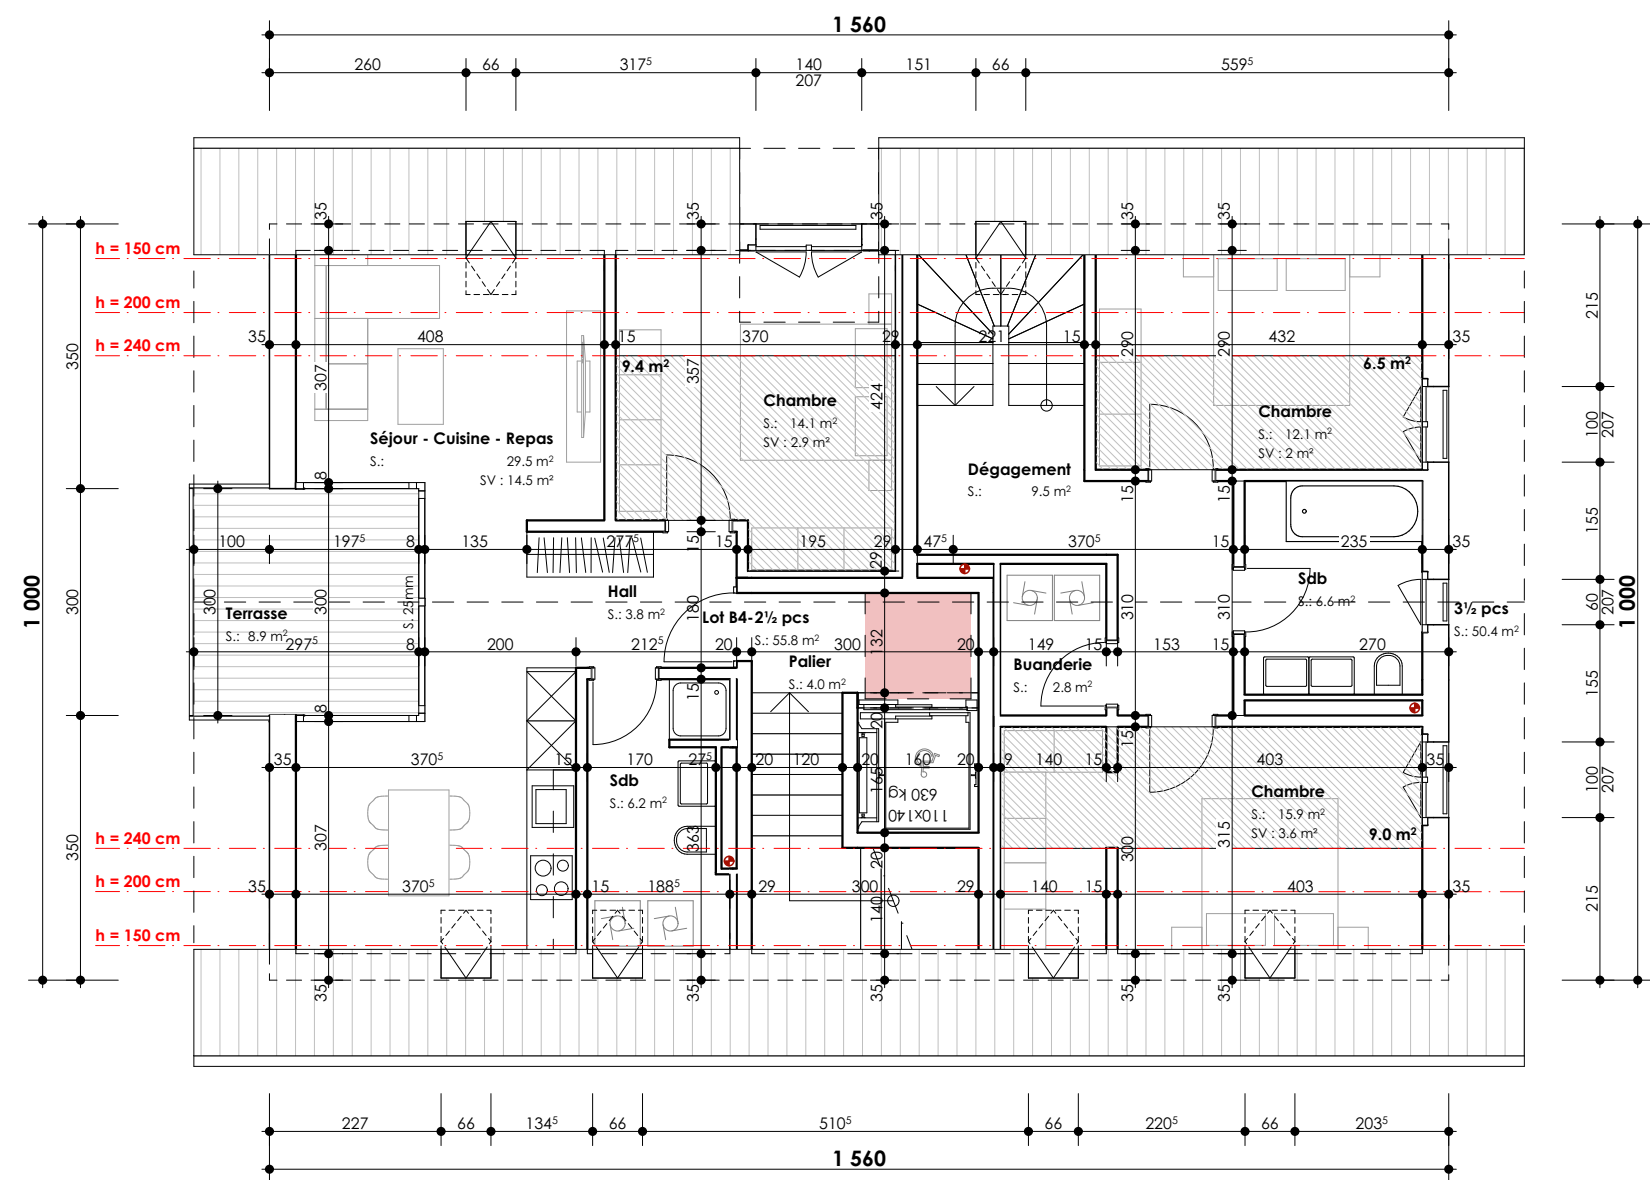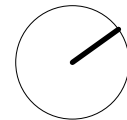

BAU_B_A3_PRO | Combles

ENQUETE

Affaire 2433

Echelle 1:100

Date 21.08.2025

Format A3

Dess. Cvn

Les murs sont cotés bruts et les ouvertures finies. Seuls les plans approuvés par l'architecte et la direction des travaux sont considérés optes à l'exécution. Les entreprises sont responsables d'obtenir les plans à jour auprès de la direction des travaux



Route d'Yverdon 20
1470 Estavayer-le-Lac
Tél. 026 663 44 11 - Fax 026 663 44 39
E-mail : info@dv-ar.ch

Les Baudèzes B

Rte des Baudèzes 37, 1541 Bussy
Parcelle n° 2
Construction d'un immeuble de 4 appartements